Schéma konečných úprav ploch SKI areálu Potůčky

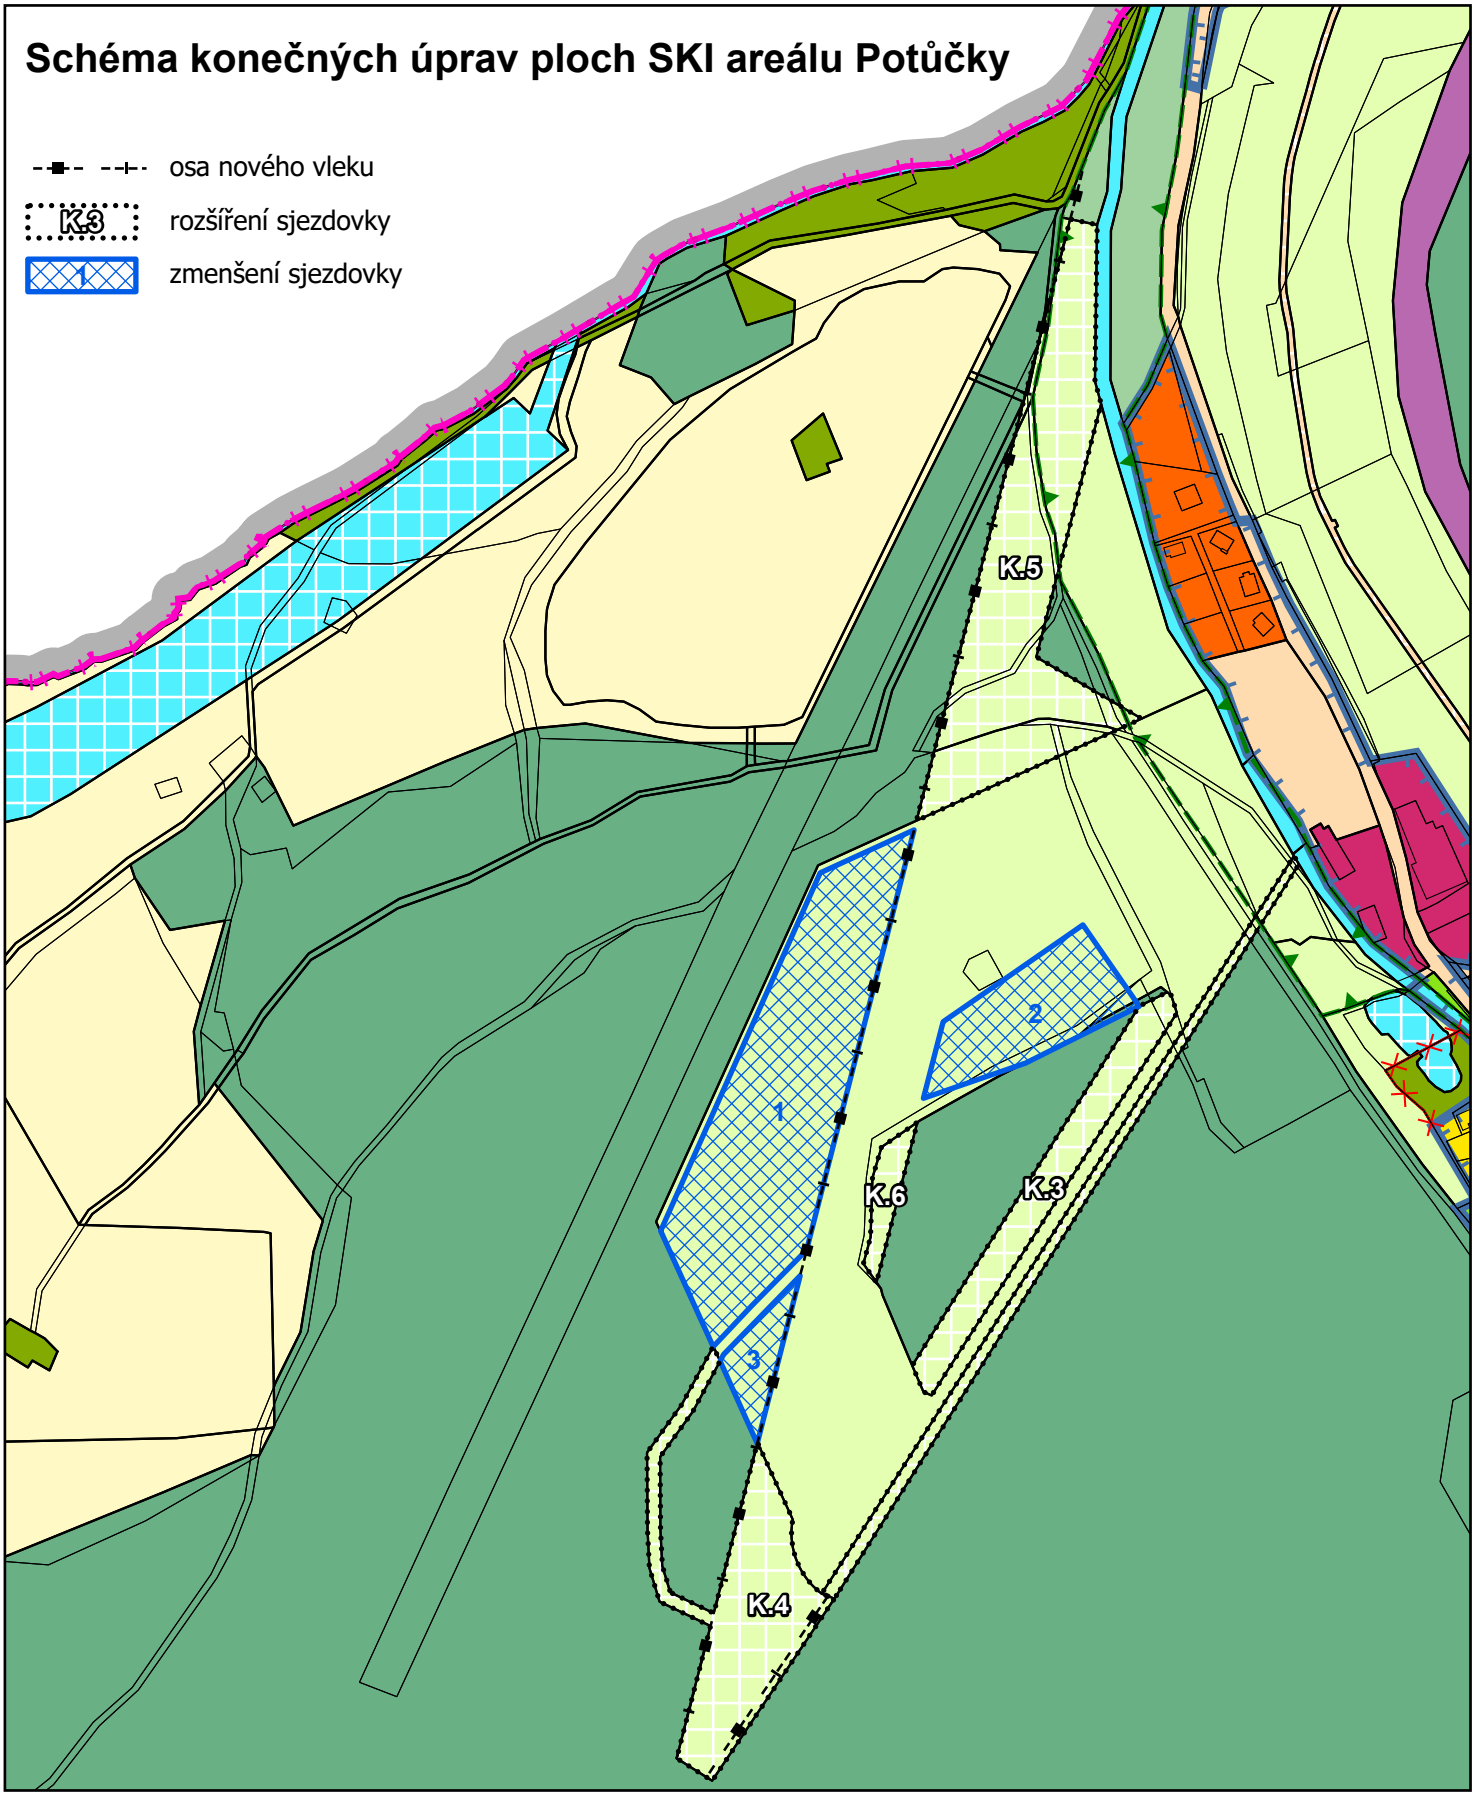

Rozšíření sjezdovky

Nové rozvojové plochy	Celková výměra (m2)	Lesní pozemek – výměra (m2)
K3	5263	5213
K4	5550	5550
K5	10188	9503
K6	719	719
Celkem	21720	20985

Zmenšení sjezdovky a navrácení ploch do PUPFL

Plochy k navrácení	Lesní pozemek – výměra (m2)
1	-11356
2	-3567
3	-1086
Celkem	-16009