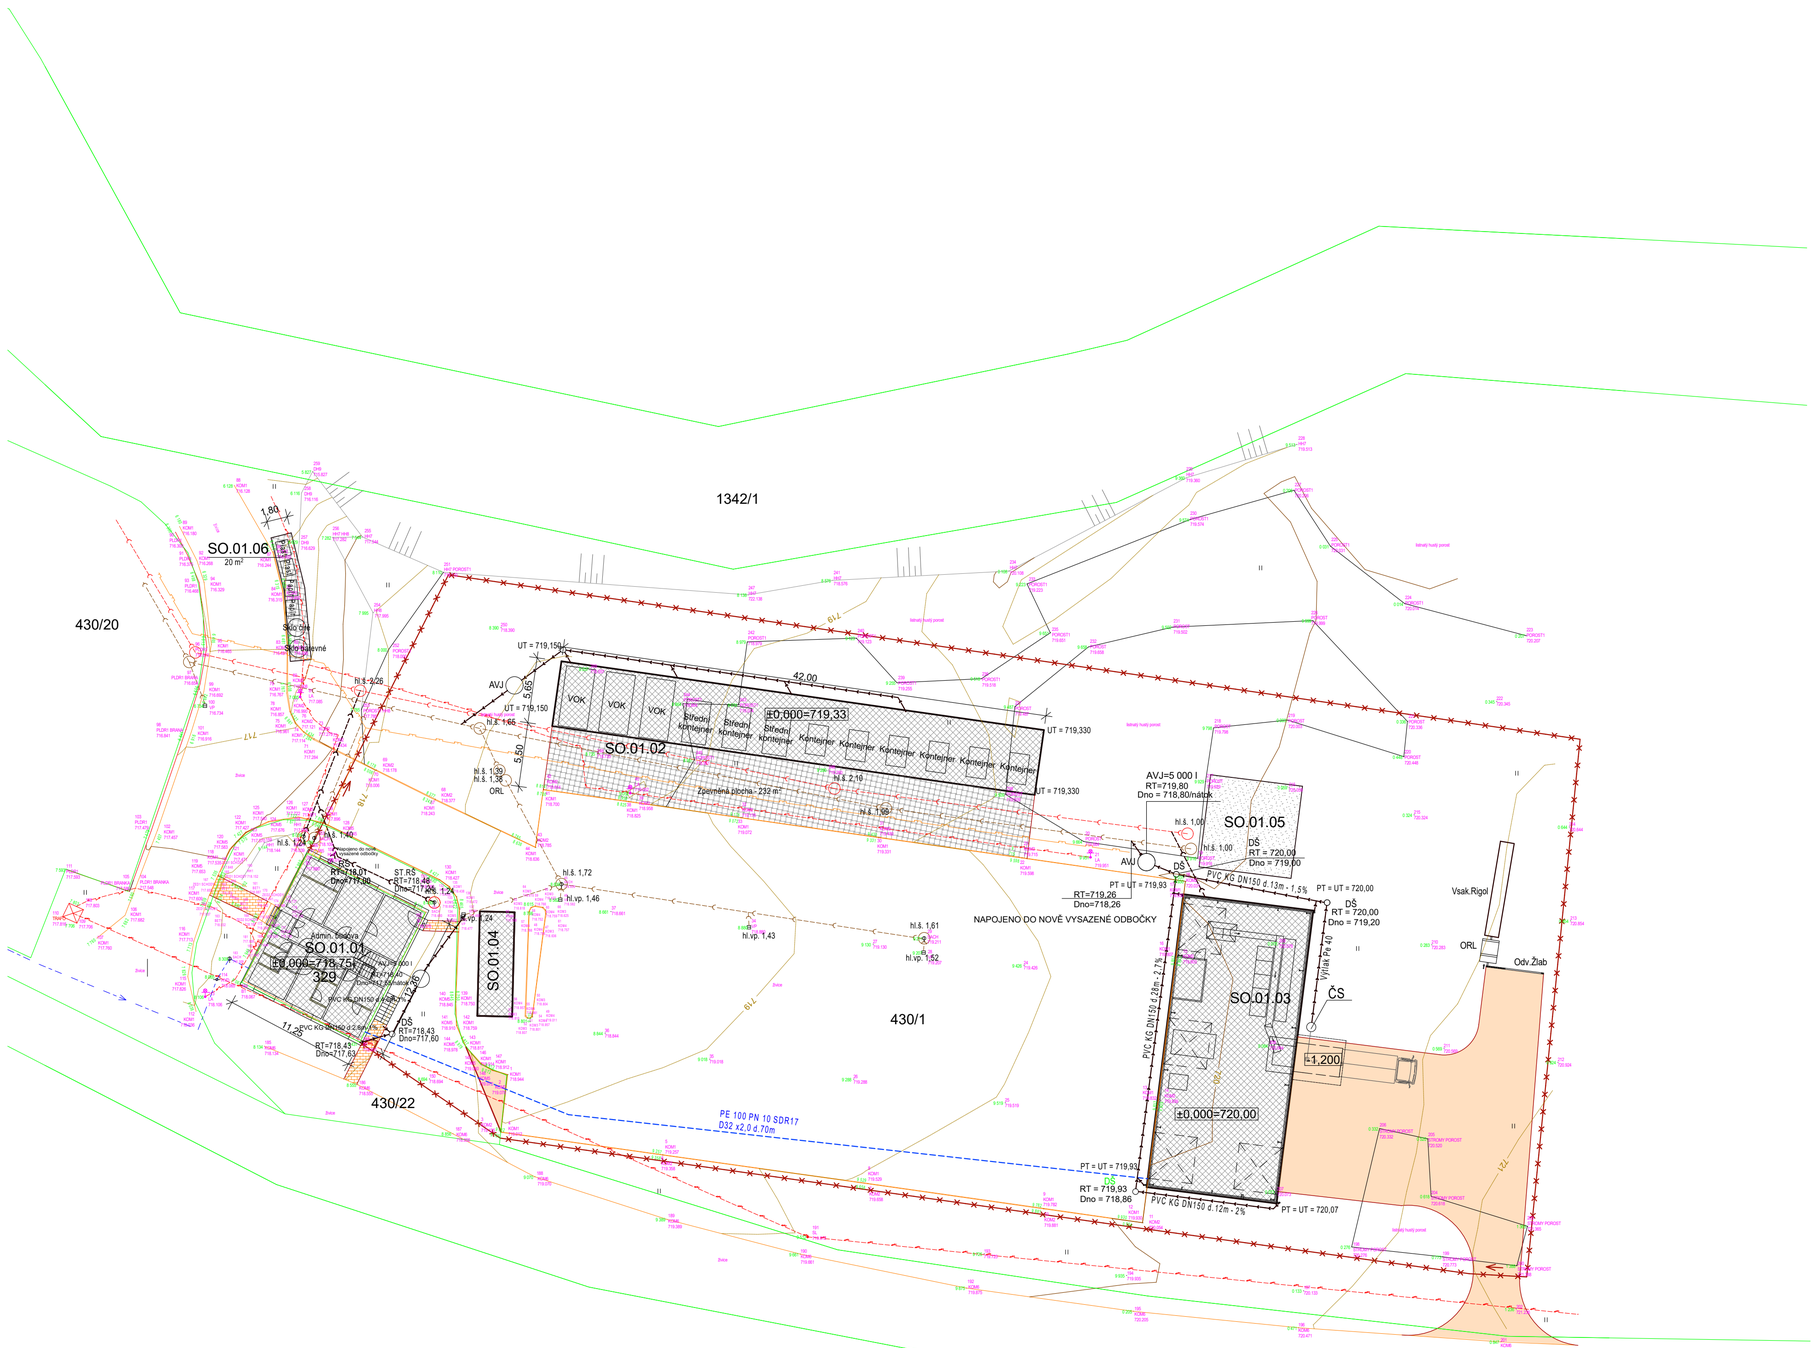
1342/1
430/20
430/1
430/22
SO.01.06
20 m²
1,80
Skl.1 Drť
Skl.2 Štěrkové
SO.01.01
Admin. budova
±0,000=718,75
329
SO.01.02
±0,000=719,33
42,00
VOK
Střední kontejner
Kontejner
Zpevněná plocha - 232 m²
UT = 719,150
UT = 719,330
AVJ
5,50
SO.01.04
SO.01.05
AV.J=5 000 l
RT=719,80
Dno = 718,80/nátok
DŠ
RT = 720,00
Dno = 719,00
PT = UT = 719,93
PT = UT = 720,00
PVC KG DN150 d.13m - 1,5%
RT=719,26
Dno=718,26
NAPOJENO OO NOVÉ VYSAZENÉ ODBOČKY
SO.01.03
Výtlak Pe 40
ČS
±0,000=720,00
+1,200
Vsak.Rigol
ORL
Odv.Žlab
PT = UT = 720,07
RT = 719,93
Dno = 718,86
PE 100 PN 10 SDR17
D32 x2,0 d.70m
RT=718,01
Dno=717,00
RT=718,46
Dno=717,25
RT=718,43
Dno=717,60
RT=718,43
Dno=717,63
hl.š. 1,72
hl.š. 1,61
hl.š. 1,52
hl.š. 1,40
hl.š. 1,24
hl.š. 1,66
hl.š. 1,39
hl.š. 1,38
hl.š. 2,10
hl.š. 1,00
hl.š. 1,00
hl.vp. 1,46
hl.vp. 1,43
hl.vp. 1,24
Provizorní do nové vysazené odbočky
Odtokový žlab
Odtokový žlab
Odtokový žlab