
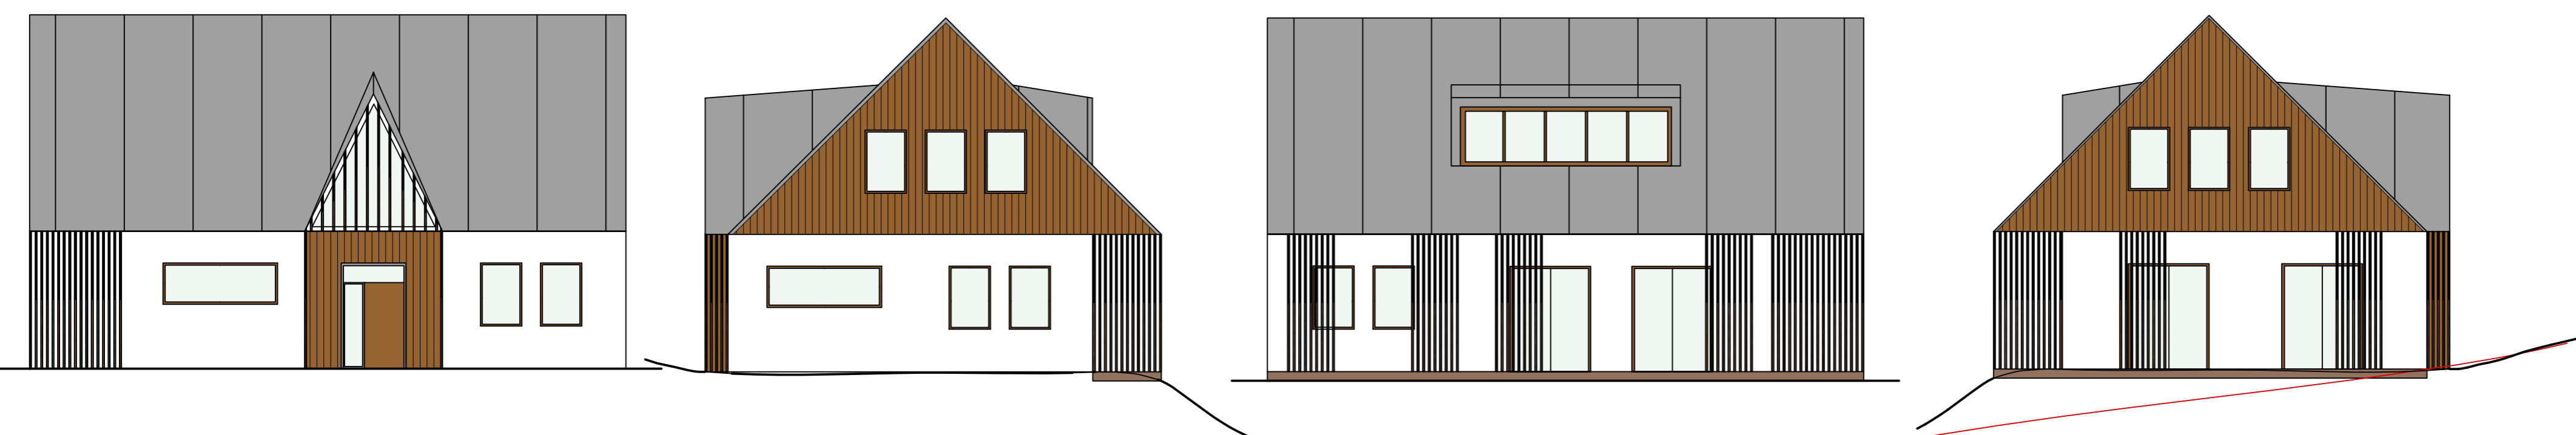


Potůčky

Územní studie

Sluneční stráň

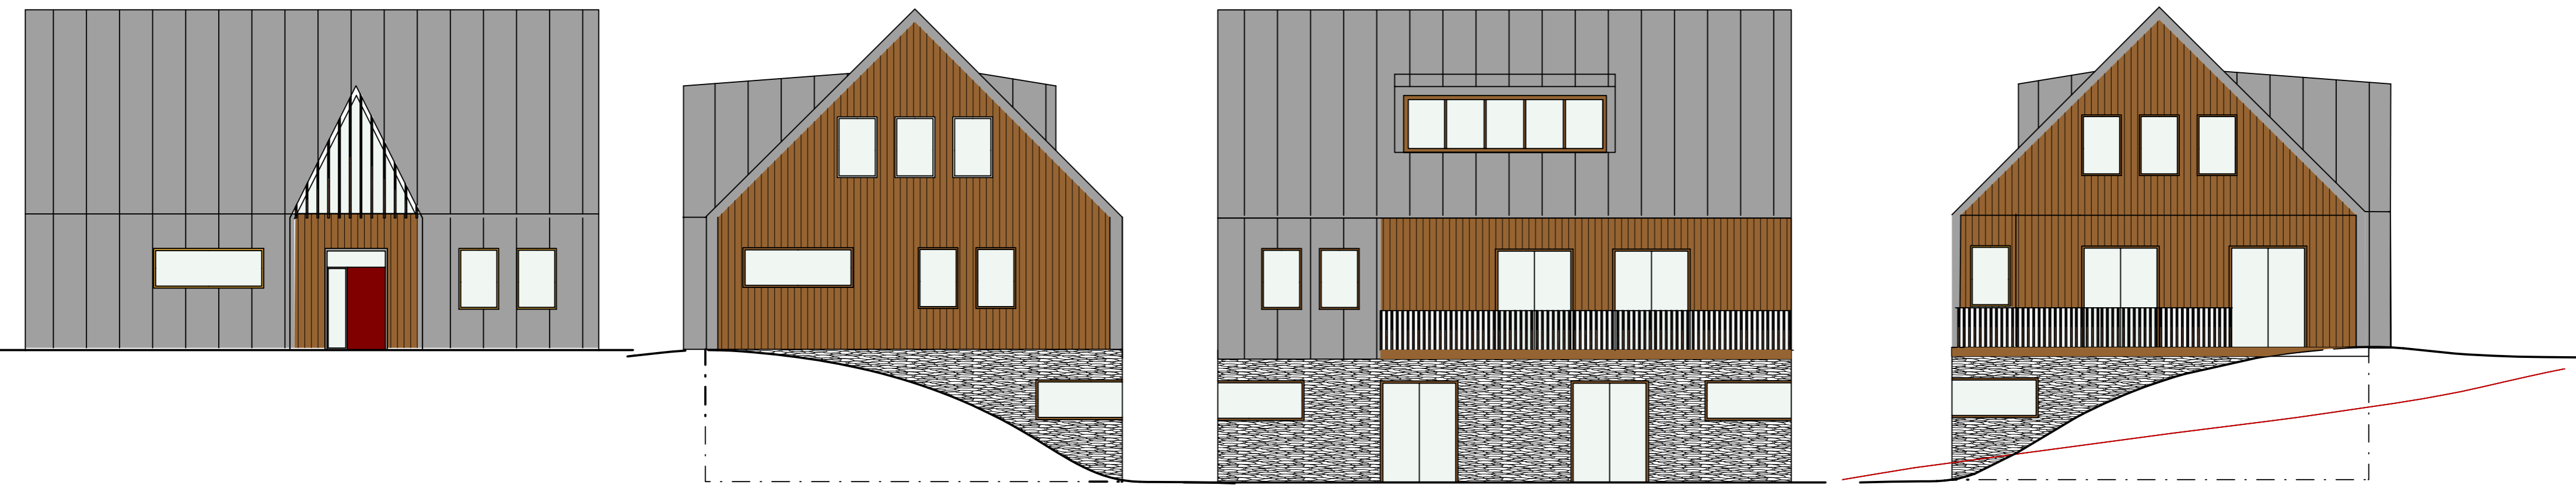

paré č. 4

Územní studie **Potůčky Sluneční stráň**
 projektant: Ing.arch.Ivan Štros IČO: 1240 3725
 Ing.arch. Zuzana Chladová

Příklad možné formy RD měřítko: 1 : 100
 datum: leden 2026

objednatel: OÚ Potůčky
 pořizovatel: OÚ Potůčky
 smlouvné zastoupení Bc.Jaromírem Trtkem, www.trtk.net číslo výkresu: **10**

