
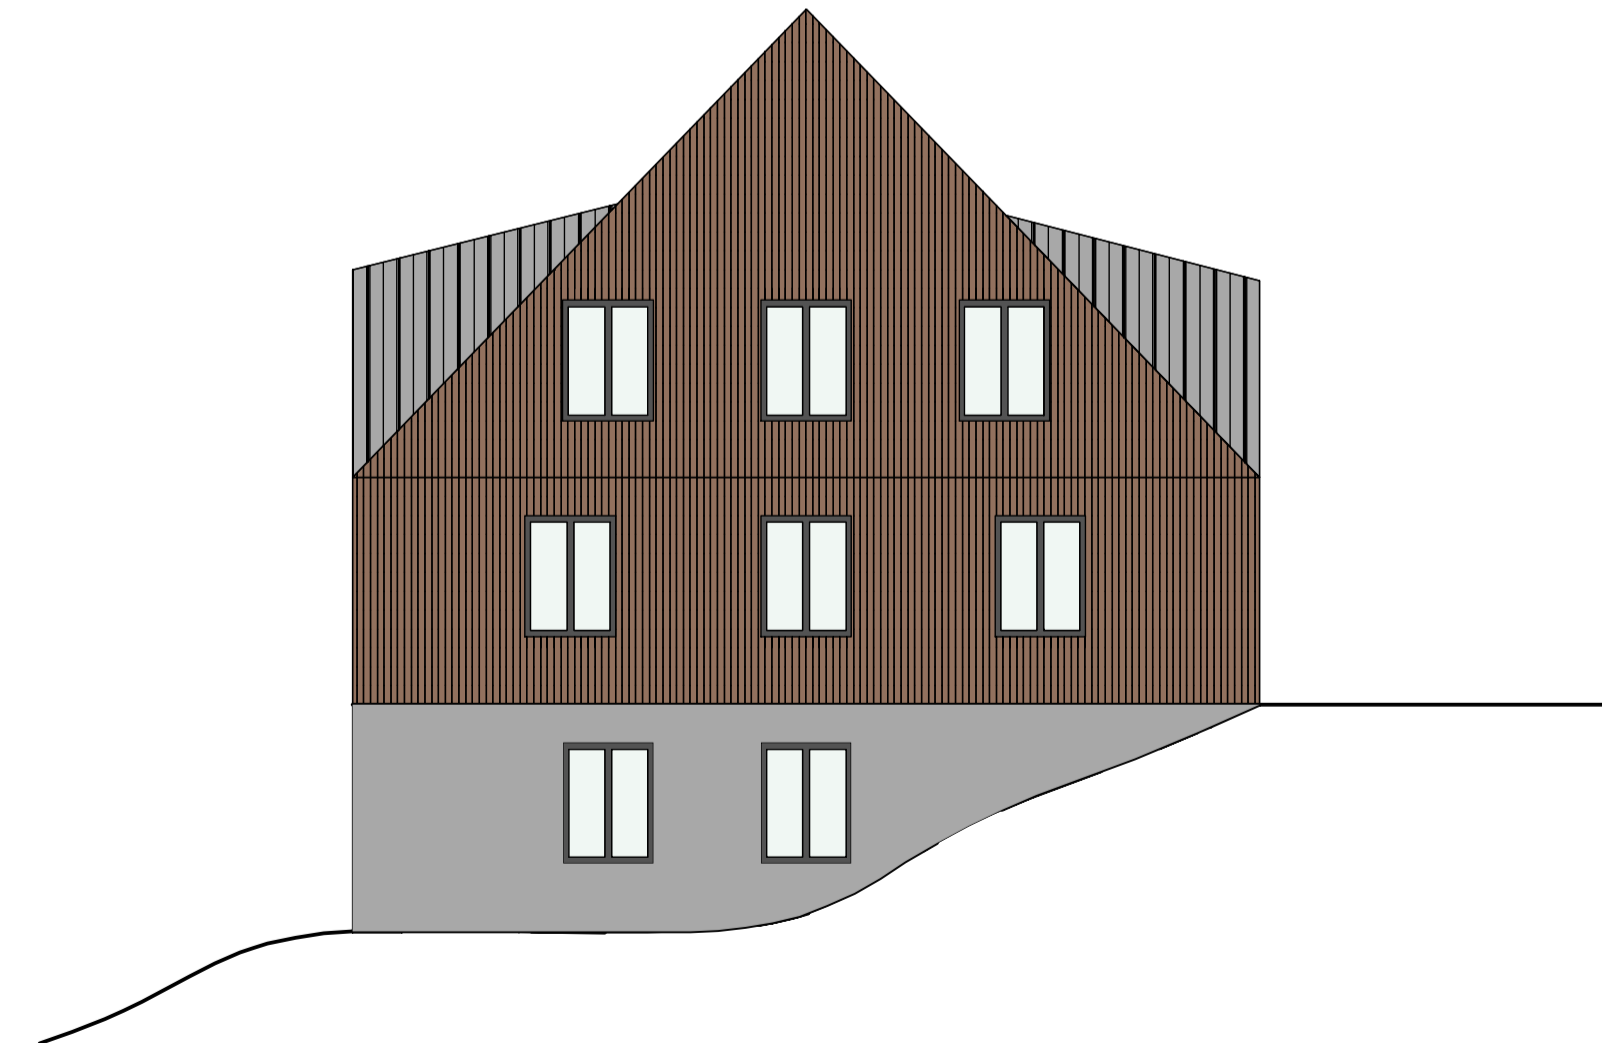


# Potůčky

## Územní studie

### Sluneční strana

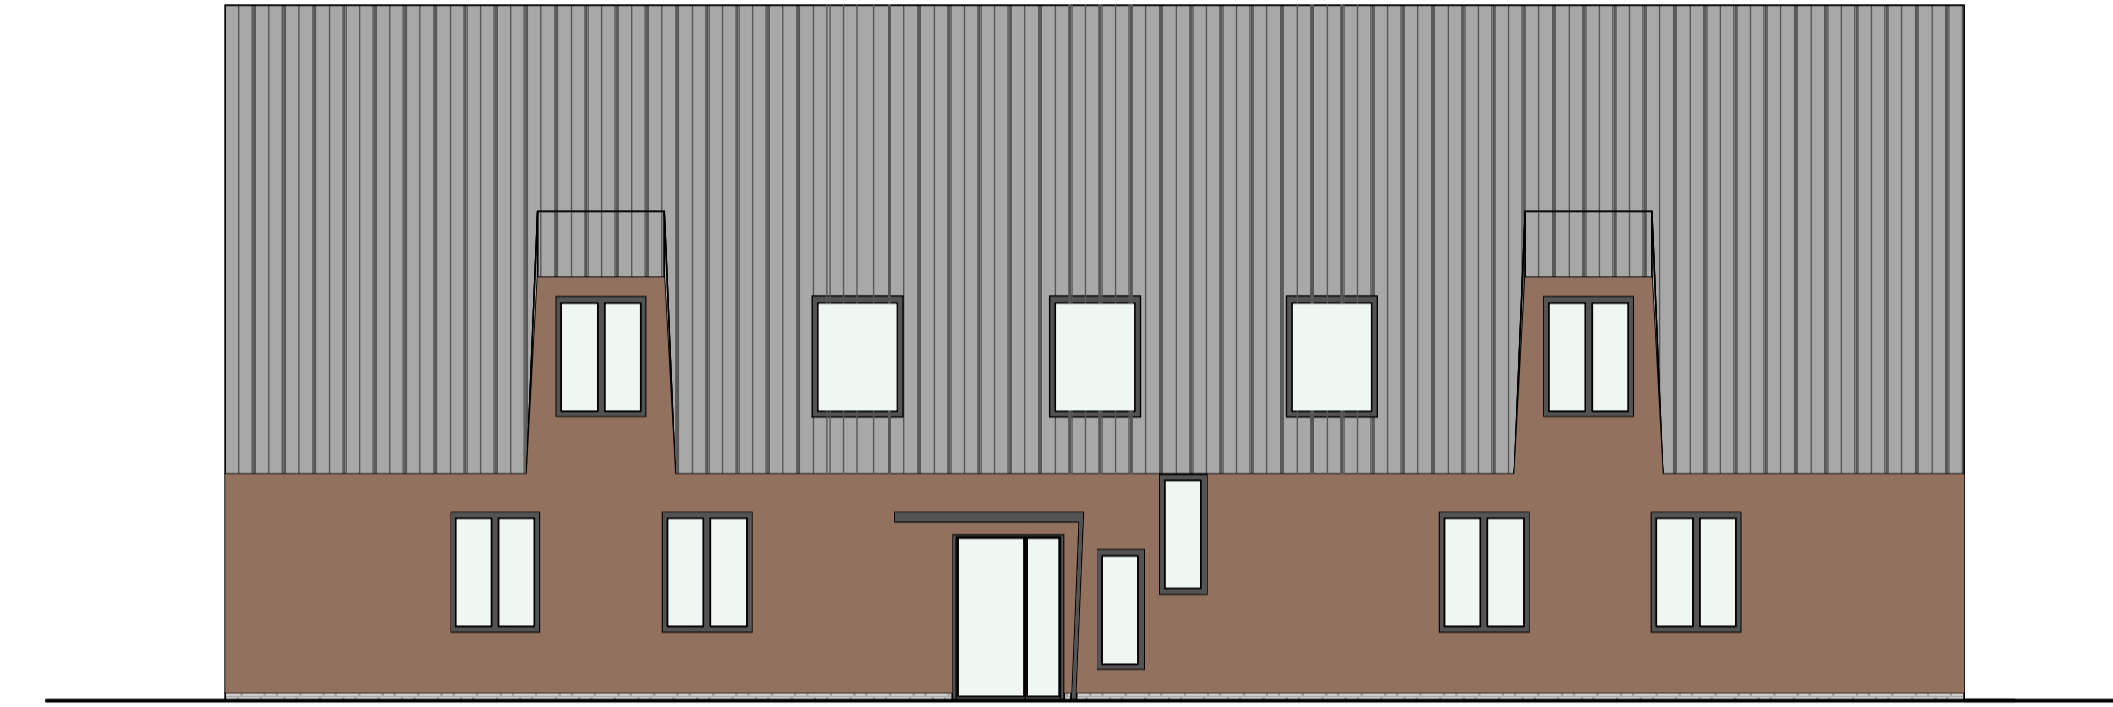

paré č. **4**

---

Územní studie **Potůčky Sluneční strana**

projektant: Ing.arch.Ivan Štros IČO: 1240 3725  
Ing.arch. Zuzana Chladová

---

**Příklady možných  
forem BD** měřítko: 1 : 100  
datum: leden 2026

---

objednatel: OÚ Potůčky  
pořizovatel: OÚ Potůčky  
smluvně zastoupený Bc. Jaromírem Trátkem, www.trak.net číslo výkresu: **12**