
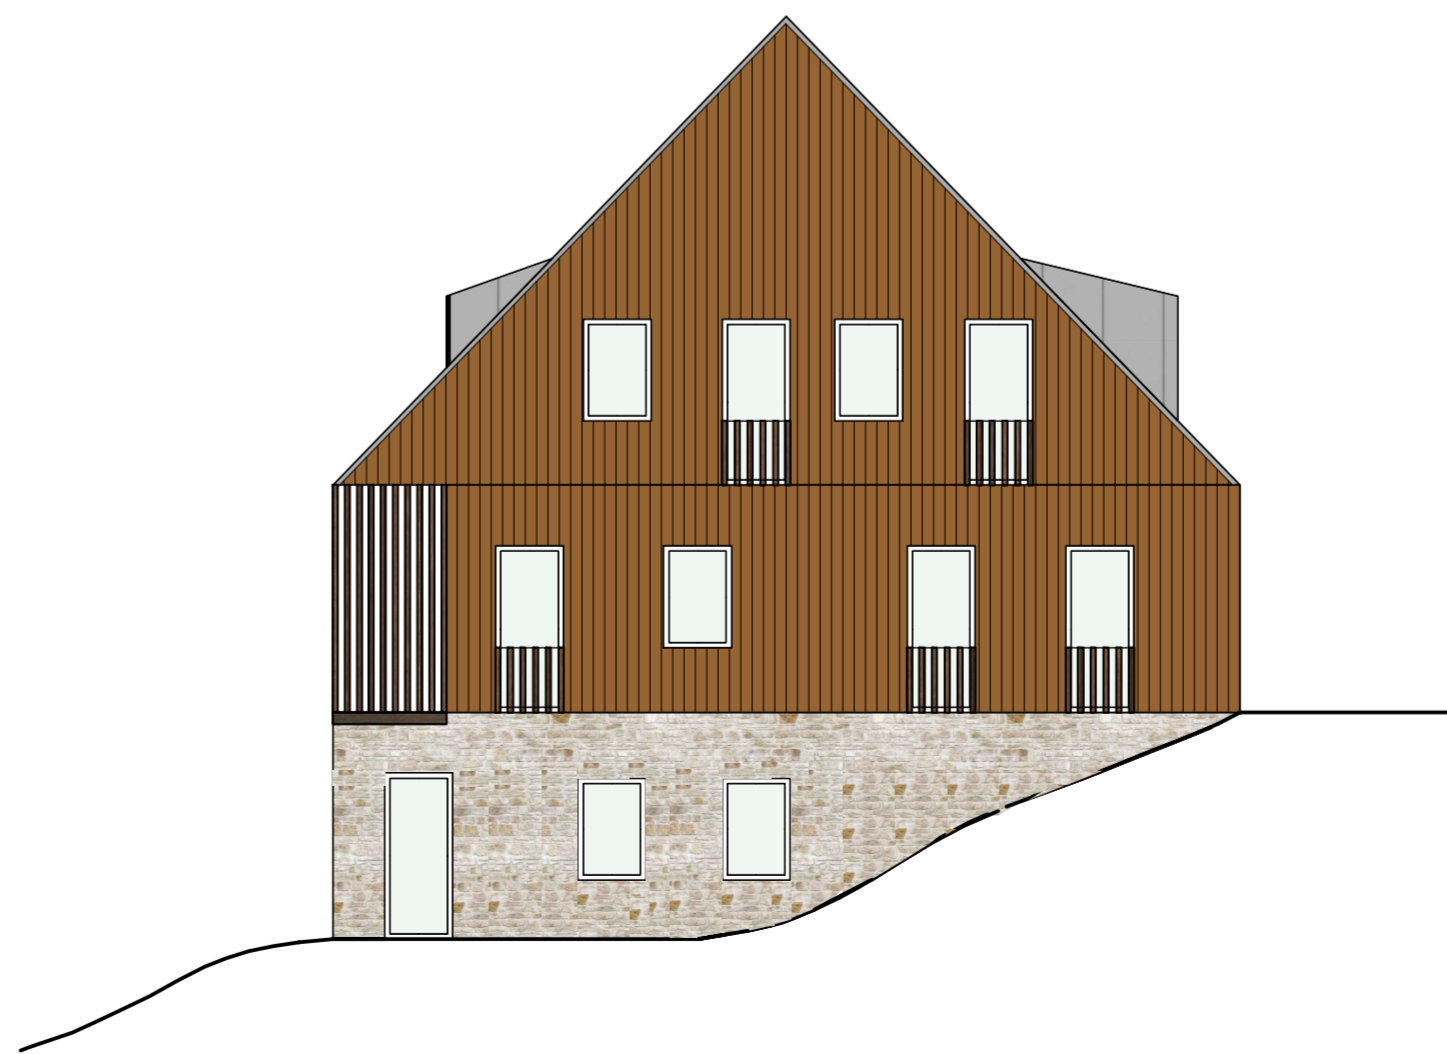


Potůčky

Územní studie

Sluneční stráně

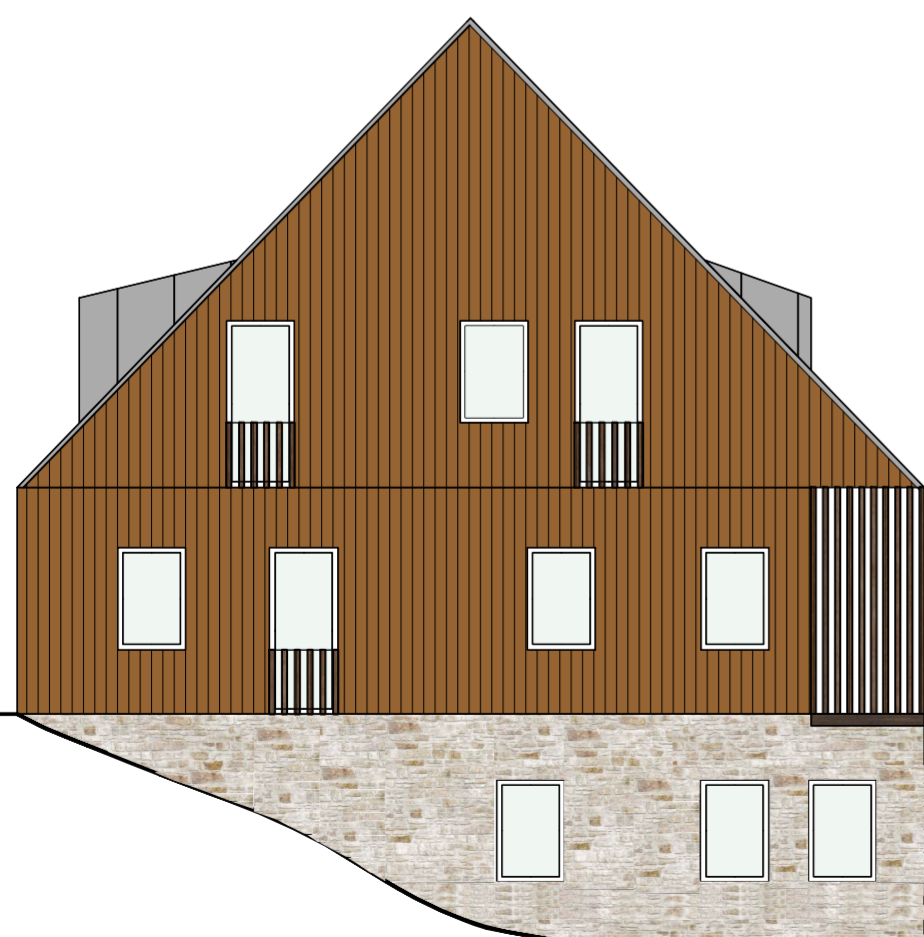

paré č. 4

Územní studie **Potůčky Sluneční stráně**

projektant: Ing.arch.Ivan Štros IČO: 1240 3725
Ing.arch. Zuzana Chladová

Příklad možné formy BD měřítko: 1 : 100
datum: leden 2026

objednatel: OÚ Potůčky

pořizovatel: OÚ Potůčky

smluvně zastoupený Bc.Jaromírem Trtikem, www.trtik.net číslo výkresu: **14**