

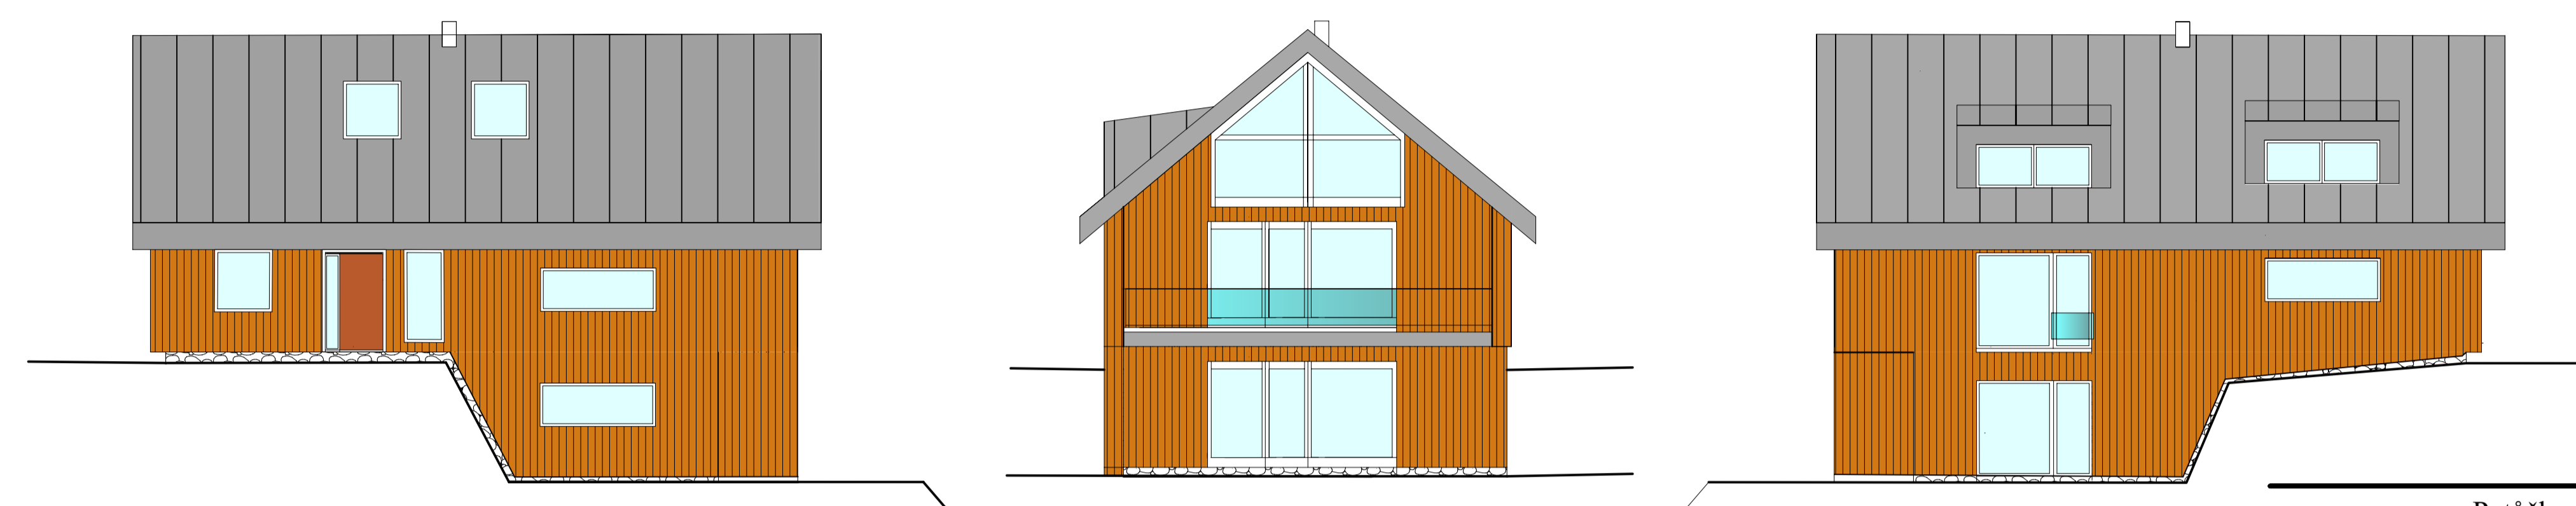
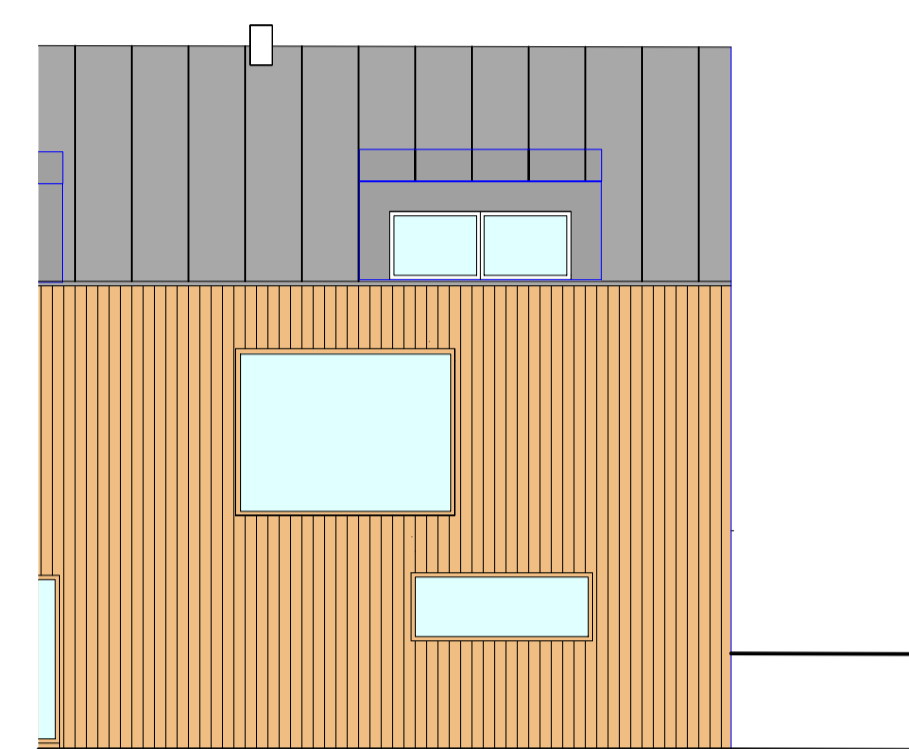


Potůčky  
Územní studie  
Sluneční strana

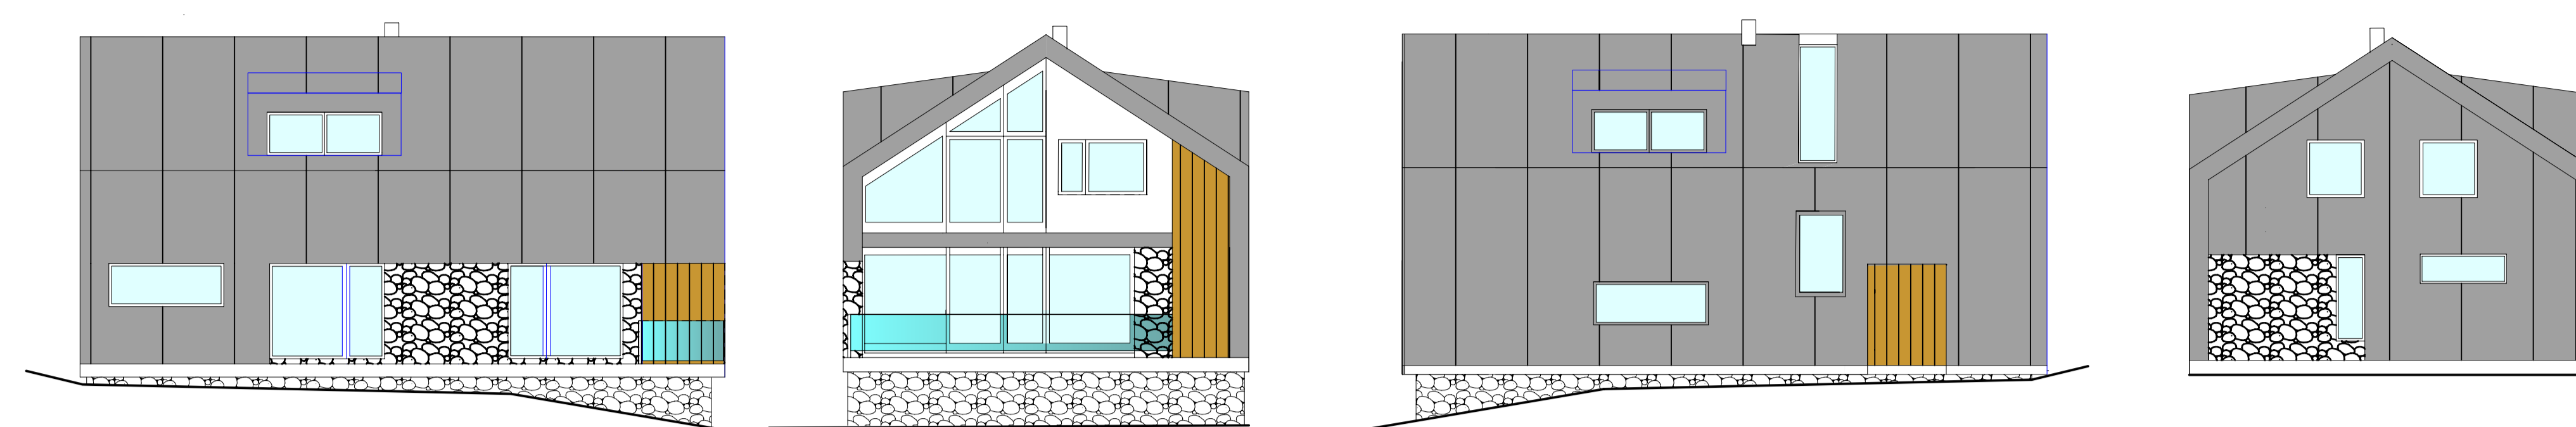

str. 2

Územní studie **Potůčky Sluneční strana**  
projektant: Ing. arch. Ivan Štrob  
ICO: 1240 3725  
**Příklady možných**  
**řešení RD** měřítko: 1 : 100  
objednatel: OÚ Potůčky datum: leden 2024  
pořizovatel: OÚ Potůčky  
celková výměra: 6 000 m<sup>2</sup>

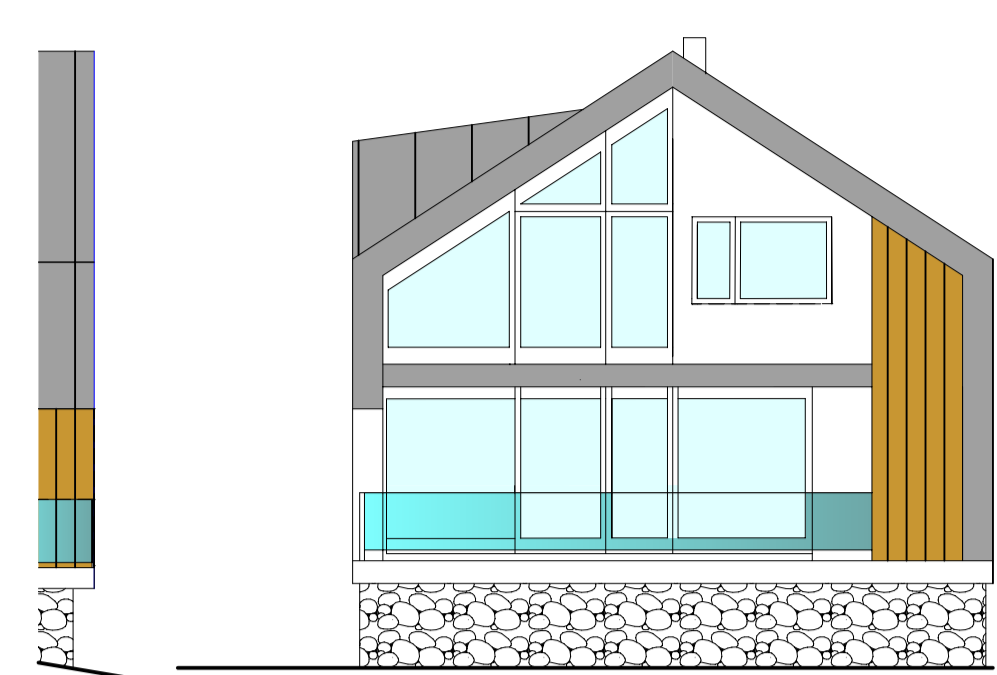