



**Potůčky**  
 Územní studie  
 Sluneční strana

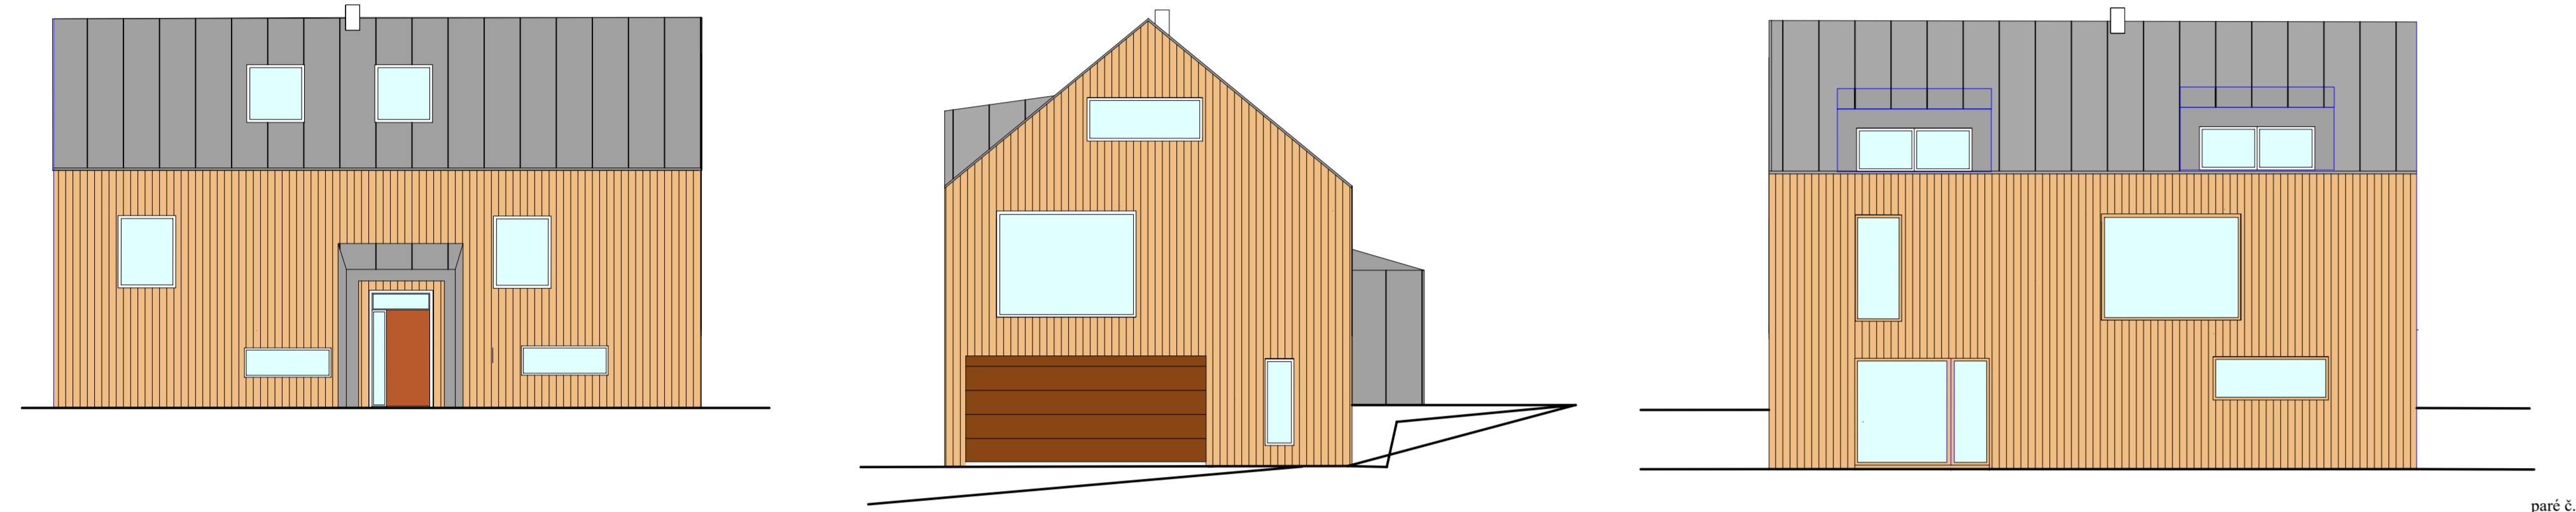

poř. č. 4  
 Územní studie **Potůčky Sluneční strana**  
 projektant: Ing. arch. Ivan Štěrba IČO: 1240 3725  
 Ing. arch. Zuzana Chládková  
 Příkladů možných forem RD stránka: 1 z 100  
 objednatel: OÚ Potůčky datum: leden 2020  
 pořizovatel: OÚ Potůčky  
 autor: Ing. arch. B. Janoušek Třinec, www.ark.uz. Brno, výkres: 8

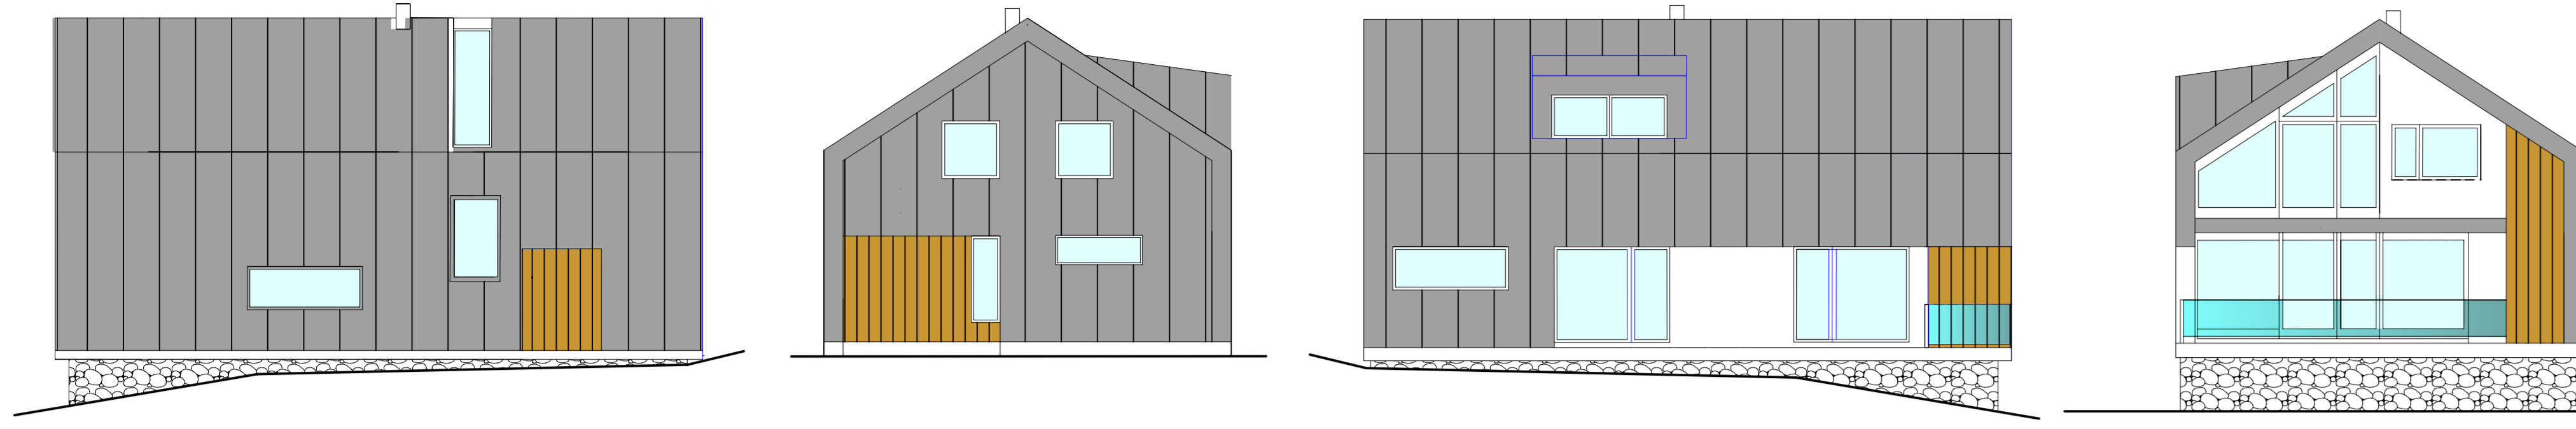