


# Potůčky

## Urbanistická studie

### Sluneční stráně

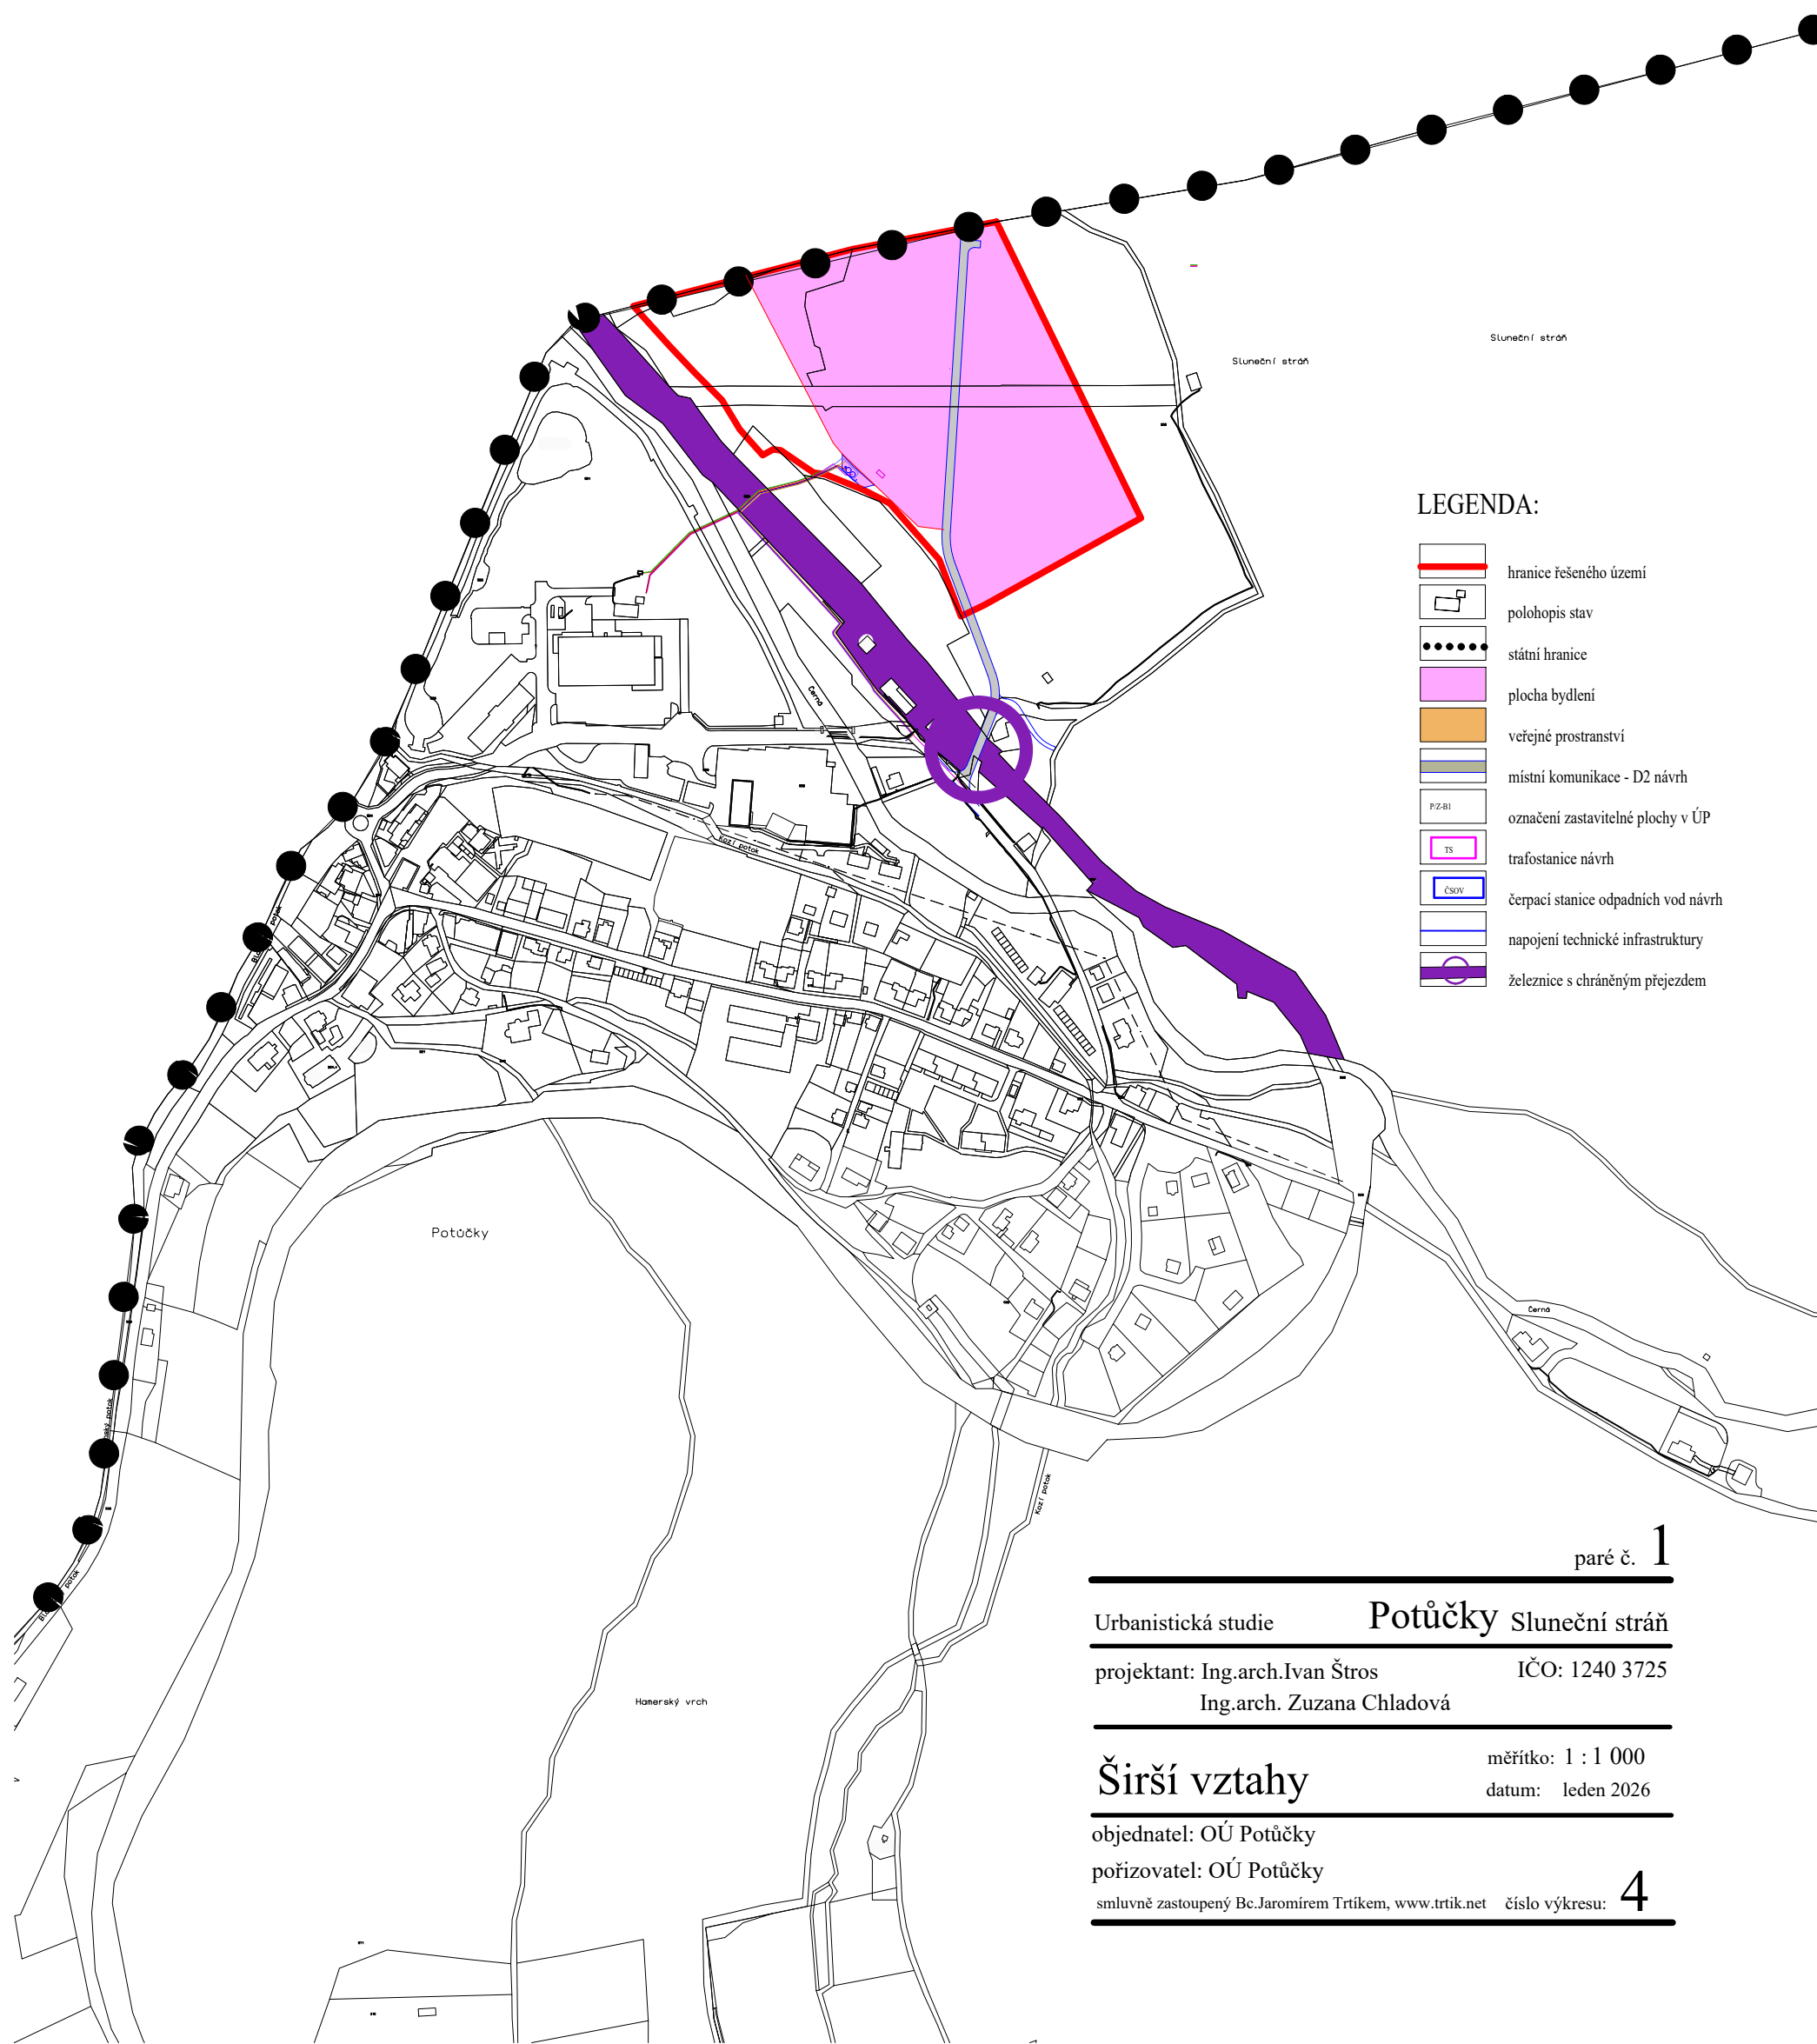

- LEGENDA:
- hranice řešeného území
  - polohopis stav
  - státní hranice
  - plocha bydlení
  - veřejné prostranství
  - místní komunikace - D2 návrh
  - P/Z-B1 označení zastavitelné plochy v ÚP
  - TS trafostanice návrh
  - ČSOV čerpací stanice odpadních vod návrh
  - napojení technické infrastruktury
  - železnice s chráněným přejezdem

paré č. 1

Urbanistická studiePotůčky Sluneční stráně

projektant: Ing.arch.Ivan Štros IČO: 1240 3725  
Ing.arch. Zuzana Chladová

Širší vztahy měřítko: 1 : 1 000  
datum: leden 2026

objednatel: OÚ Potůčky  
pořizovatel: OÚ Potůčky  
smluvně zastoupený Bc.Jaromírem Trtíkem, www.trtik.net číslo výkresu: 4