ZMĚNA Č. 1 ÚP POTŮČKY

NÁVRH

SEZNAM PLOCH PRO VEŘEJNĚ PROSPĚŠNÉ STAVBY, OPATŘENÍ A ASANACE

VPS dopravní infrastruktury

VD.1 - cyklistická a pěší stezka zvaná "Krušnohorská vrcholová stezka" vedoucí z Božího Daru přes osady Myslivny, Rýžovna, Bludná do Horní Blatné - rozv.pl. Z.10
VD.2 - rozšíření parkoviště na Blatenském vrchu - rozv.pl. Z.8
VD.3 - místní komunikace na Sluneční stráň - rozv.pl. Z.9
VD.4 - místní komunikace od bývalého hotelu Dreckschänke přes Stráň do obce Potůčky - rozv.pl. Z.13
VD.5 - cyklostezka od kostela Navštívení Panny Marie k zastávce ČD a dále ke krajské silnici - rozv.pl. Z.20

VPS technické infrastruktury

VT.1 - vodojem na Strání jižně pod obcí Potůčky - rozv.pl. Z.11
VT.2 - hráz víceúčelové vodní nádrže na Hraničním potoce - rozv.pl. K.1
VT.1V - vodovod pitný pro lokalitu Stráň
VT.3K - výtlačný řad kanalizace dle DÚR nad nádražím v Potůčkách
VT.4K - kanalizace jednotná splašková na západě obce ve směru Potůčky - Stráň
VT.5P - STL plynovod dle DÚR u nádraží v Potůčkách
VT.6P - STL plynovod nad nádražím v Potůčkách směrem k hraničnímu přechodu
VT.7P - STL plynovod pro lokalitu Stráň nad prameništěm - rozv.pl. Z.14
VT.8P - STL plynovod pro lokalitu Stráň
VT.9P - STL plynovod na západě obce ve směru Potůčky - Stráň
VT.10KP - kanalizace jednotná splašková a STL plynovod ve společné trase na západě obce ve směru Potůčky - Stráň
VT.11KV - kanalizace jednotná splašková a vodovod pitný ve společné trase pro lokalitu Stráň
VT.12KV - výtlačný řad kanalizace a vodovod pitný ve společné trase pro lokalitu Stráň
VT.13PV - STL plynovod a vodovod pitný ve společné trase na západě obce ve směru Potůčky - Stráň
VT.14PV - STL plynovod dle DÚR a vodovod pitný dle DÚR ve společné trase u nádraží v Potůčkách
VT.15KPV - kanalizace jednotná splašková, STL plynovod a vodovod pitný ve společné trase na západě obce ve směru Potůčky - Stráň
VT.16E - venkovní vedení VN 22kV dle DÚR u nádraží v Potůčkách
VT.17E - venkovní vedení VN 22kV v Hájích
VT.18E - venkovní vedení VN 22kV v Podlesí
VT.19EV - venkovní vedení VN 22kV a vodovod pitný ve společné trase na Blatenský vrch

VPO sloužící ke snižování nebezpečí v území

VN.1 - víceúčelová boční nádrž na Hraničním potoce - rozv. pl. K.1

**** Změna označení veřejně prospěšných staveb a opatření***

původní označení	*nové označení*
~~VD1~~	VD.1
~~D1~~	VD.2
~~D2~~	VD.3
~~D3~~	
~~D4~~	
~~D5~~	VD.4
	VD.5
~~T1~~	VT.1
~~T2~~	VT.2
	VT.1V
	VT.3K – VT.4K
	VT.5P – VT.9P
	VT.10KP
	VT.11KV – VT.12KV
	VT.13PV – VT.14PV
	VT.15KPV
	VT.16E – VT.18E
	VT.19EV
~~VR1~~	VN.1
~~PO1~~	

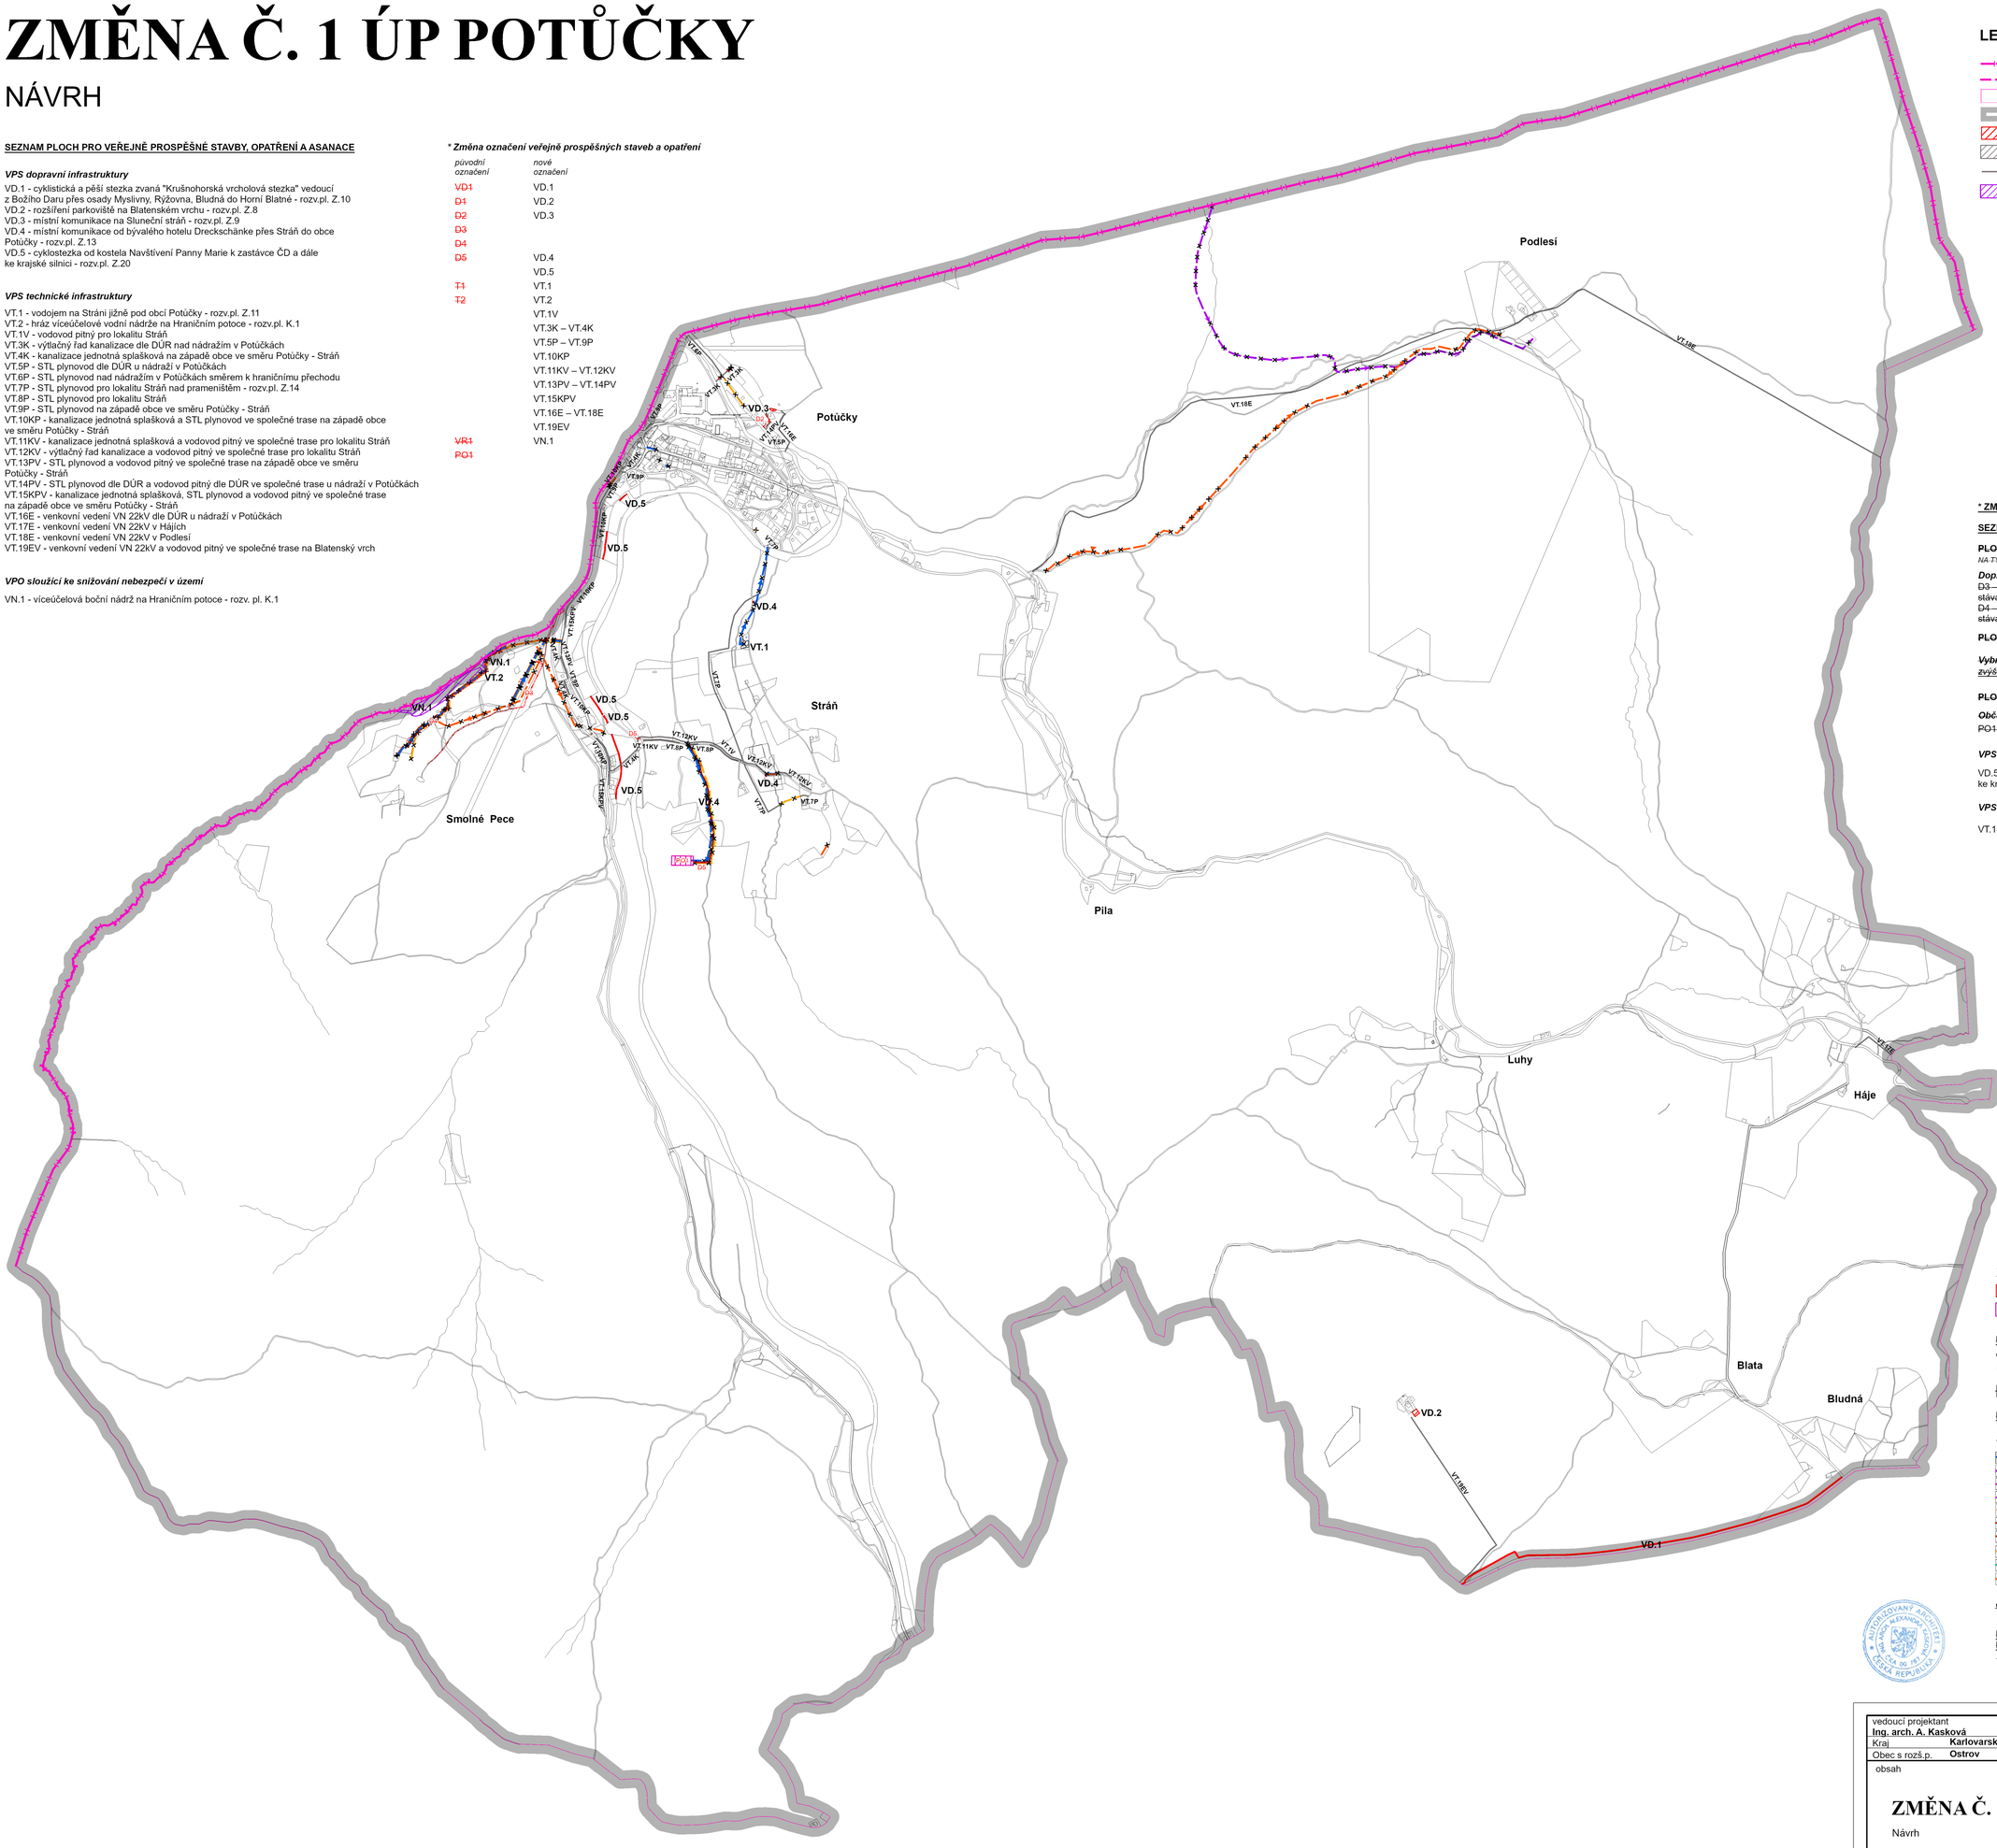

LEGENDA

- hranice státu
- hranice kraje
- hranice katastrálního území
- hranice řešeného území
- **VD** VPS dopravní infrastruktury
- **VT** VPS technické infrastruktury
- **VT** VPS technické infrastruktury
- **VN** VPO sloužící ke snižování nebezpečí v území

*** ZMĚNY V ÚZEMÍ**

SEZNAM PLOCH PRO VEŘEJNĚ PROSPĚŠNÉ STAVBY, OPATŘENÍ A ASANACE

PLOCHY A KORIDORY S MOŽNOSTÍ VYVLASTNĚNÍ
NA TYTO PLOCHY SE VZTAHUJE I PŘEDKUPNÍ PRÁVO. PODLE

Dopravní infrastruktura
~~D3 – místní komunikace do osady Smolné Pece jako rekonstrukce stávajících lesních a polních cest na východě – rozv.pl.P/P-D1~~
~~D4 – místní komunikace do osady Smolné Pece jako rekonstrukce stávající polní cesty ze severu – rozv.pl.P/P-D2~~

PLOCHY A KORIDORY S MOŽNOSTÍ POUZE VYVLASTNĚNÍ

Vybraná veřejně prospěšná opatření
~~zvýšení retenčních schopností území~~

PLOCHY A KORIDORY S MOŽNOSTÍ UPLATNĚNÍ POUZE PŘEDKUPNÍHO PRÁVA

Občanské vybavení
~~PO1 – rozhledna s výstavním prostorem nad Strání – rozv.pl. P/Z-O1~~

VPS dopravní infrastruktury

VD.5 - cyklostezka od kostela Navštívení Panny Marie k zastávce ČD a dále ke krajské silnici - rozv.pl. Z.20

VPS technické infrastruktury

VT.18E - venkovní vedení VN 22kV v Podlesí

*** JEVY RUŠENÉ**

- VPS dopravní infrastruktury
- VPS občanského vybavení

PLOCHY A KORIDORY S MOŽNOSTÍ VYVLASTNĚNÍ
NA TYTO PLOCHY SE VZTAHUJE I PŘEDKUPNÍ PRÁVO

Technická infrastruktura:

- ~~TS - trafostanice~~

PLOCHY A KORIDORY S MOŽNOSTÍ POUZE VYVLASTNĚNÍ

Technická infrastruktura:

- vodovod pitný
- vodovod užitkový
- kanalizace splašková dle DUR
- kanalizace dešťová dle DUR
- výtlačný řad kanalizace
- výtlačný řad kanalizace dle DUR
- kanalizace jednotná
- STL plynovod
- STL plynovod dle DUR
- venkovní vedení VN 22kV

~~Vybraná veřejně prospěšná opatření:~~

PLOCHY A KORIDORY S MOŽNOSTÍ UPLATNĚNÍ POUZE PŘEDKUPNÍHO PRÁVA
Občanské vybavení:

vedoucí projektant **Ing. arch. A. Kasková**		odpovědný projektant **Ing. arch. A. Kasková**	kreslil **Ing. I. Nykodýmová**
Kraj	**Karlovarský**	Obec	**Potůčky**
Obec s rozš.p.	**Ostrov**	Pořizovatel	**Obecní úřad Potůčky**

obsah

ZMĚNA Č. 1 ÚP POTŮČKY

Návrh

Výkres veřejně prospěšných staveb, opatření a asanací

datum	**XI./2026**
stupeň	**návrh**
č. zak.	**2406 - I.**
výkres číslo	**3**
měřítko	**1:10 000**