


ÚZEMNÍ PLÁN POTUČKY

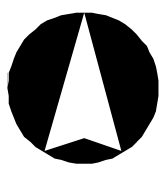

SEZNAM PLOCH PRO VEŘEJNÉ PROSPĚŠNÉ STAVBY, OPATŘENÍ A ASANACE

PLOCHY A KORIDORY S MOŽNOSTÍ VYVLASTNĚNÍ

NA TYTO PLOCHY SE VZTAHUJE I PŘEDKUPNÍ PRÁVO PODLE

Dopravní infrastruktura

- D1 – rozšíření parkoviště na Biatenském vrchu – rozv.pl. P/Z-D1
- D2 – místní komunikace na Sluneční stráž – rozv.pl.P/Z-D2
- D3 – místní komunikace do osady Smolné Pece jako rekonstrukce stávající lesních a polních cest na východě – rozv.pl.P/P-D1
- D4 – místní komunikace do osady Smolné Pece jako rekonstrukce stávající polní cesty ze severu – rozv.pl.P/P-D2
- D5 – místní komunikace od bývalého hotelu Dreckschánke přes Stráž do obce Potůčky včetně odbočky na navrženou rozhlednu – rozv.pl.P/P-D3

Technická infrastruktura

- T1 – vodojem na Stráni jižně pod obcí Potůčky – P/Z-T1
- T2 – hráz víceúčelové vodní nádrže na Hrančním potoce – P/Z-VO1
- trafostanice

PLOCHY A KORIDORY S MOŽNOSTÍ POUZE VYVLASTNĚNÍ

Dopravní infrastruktura

- VD1 - cyklistická a pěší stezka zvaná "Krušnohorská vrcholová stezka" vedoucí z Božího Daru, přes osady Myslivny, Rýžovna, Bludná do Horní Blatné - rozv.pl.P/Z-D3

Technická infrastruktura

- vodovod pitný
- vodovod pitný dle DUR
- vodovod užitkový
- kanalizace splašková dle DUR
- kanalizace dešťová dle DUR
- kanalizace jednotná
- výtlačný řad splaškové kanalizace
- výtlačný řad splaškové kanalizace dle DUR
- STL plynovod
- STL plynovod dle DUR
- venkovní vedení VN 22kV
- venkovní vedení VN 22kV dle DUR

Vybraná veřejně prospěšná opatření


zvyšování retenčních schopností území

- VR1 – víceúčelová boční nádrž na Hrančním potoce – rozv. pl. P/Z-VO1

PLOCHY A KORIDORY S MOŽNOSTÍ UPLATNĚNÍ POUZE PŘEDKUPNÍHO PRÁVA

Občanské vybavení

- PO1 – rozhledna s výstavním prostorem nad Strání – rozv.pl. P/Z-O1

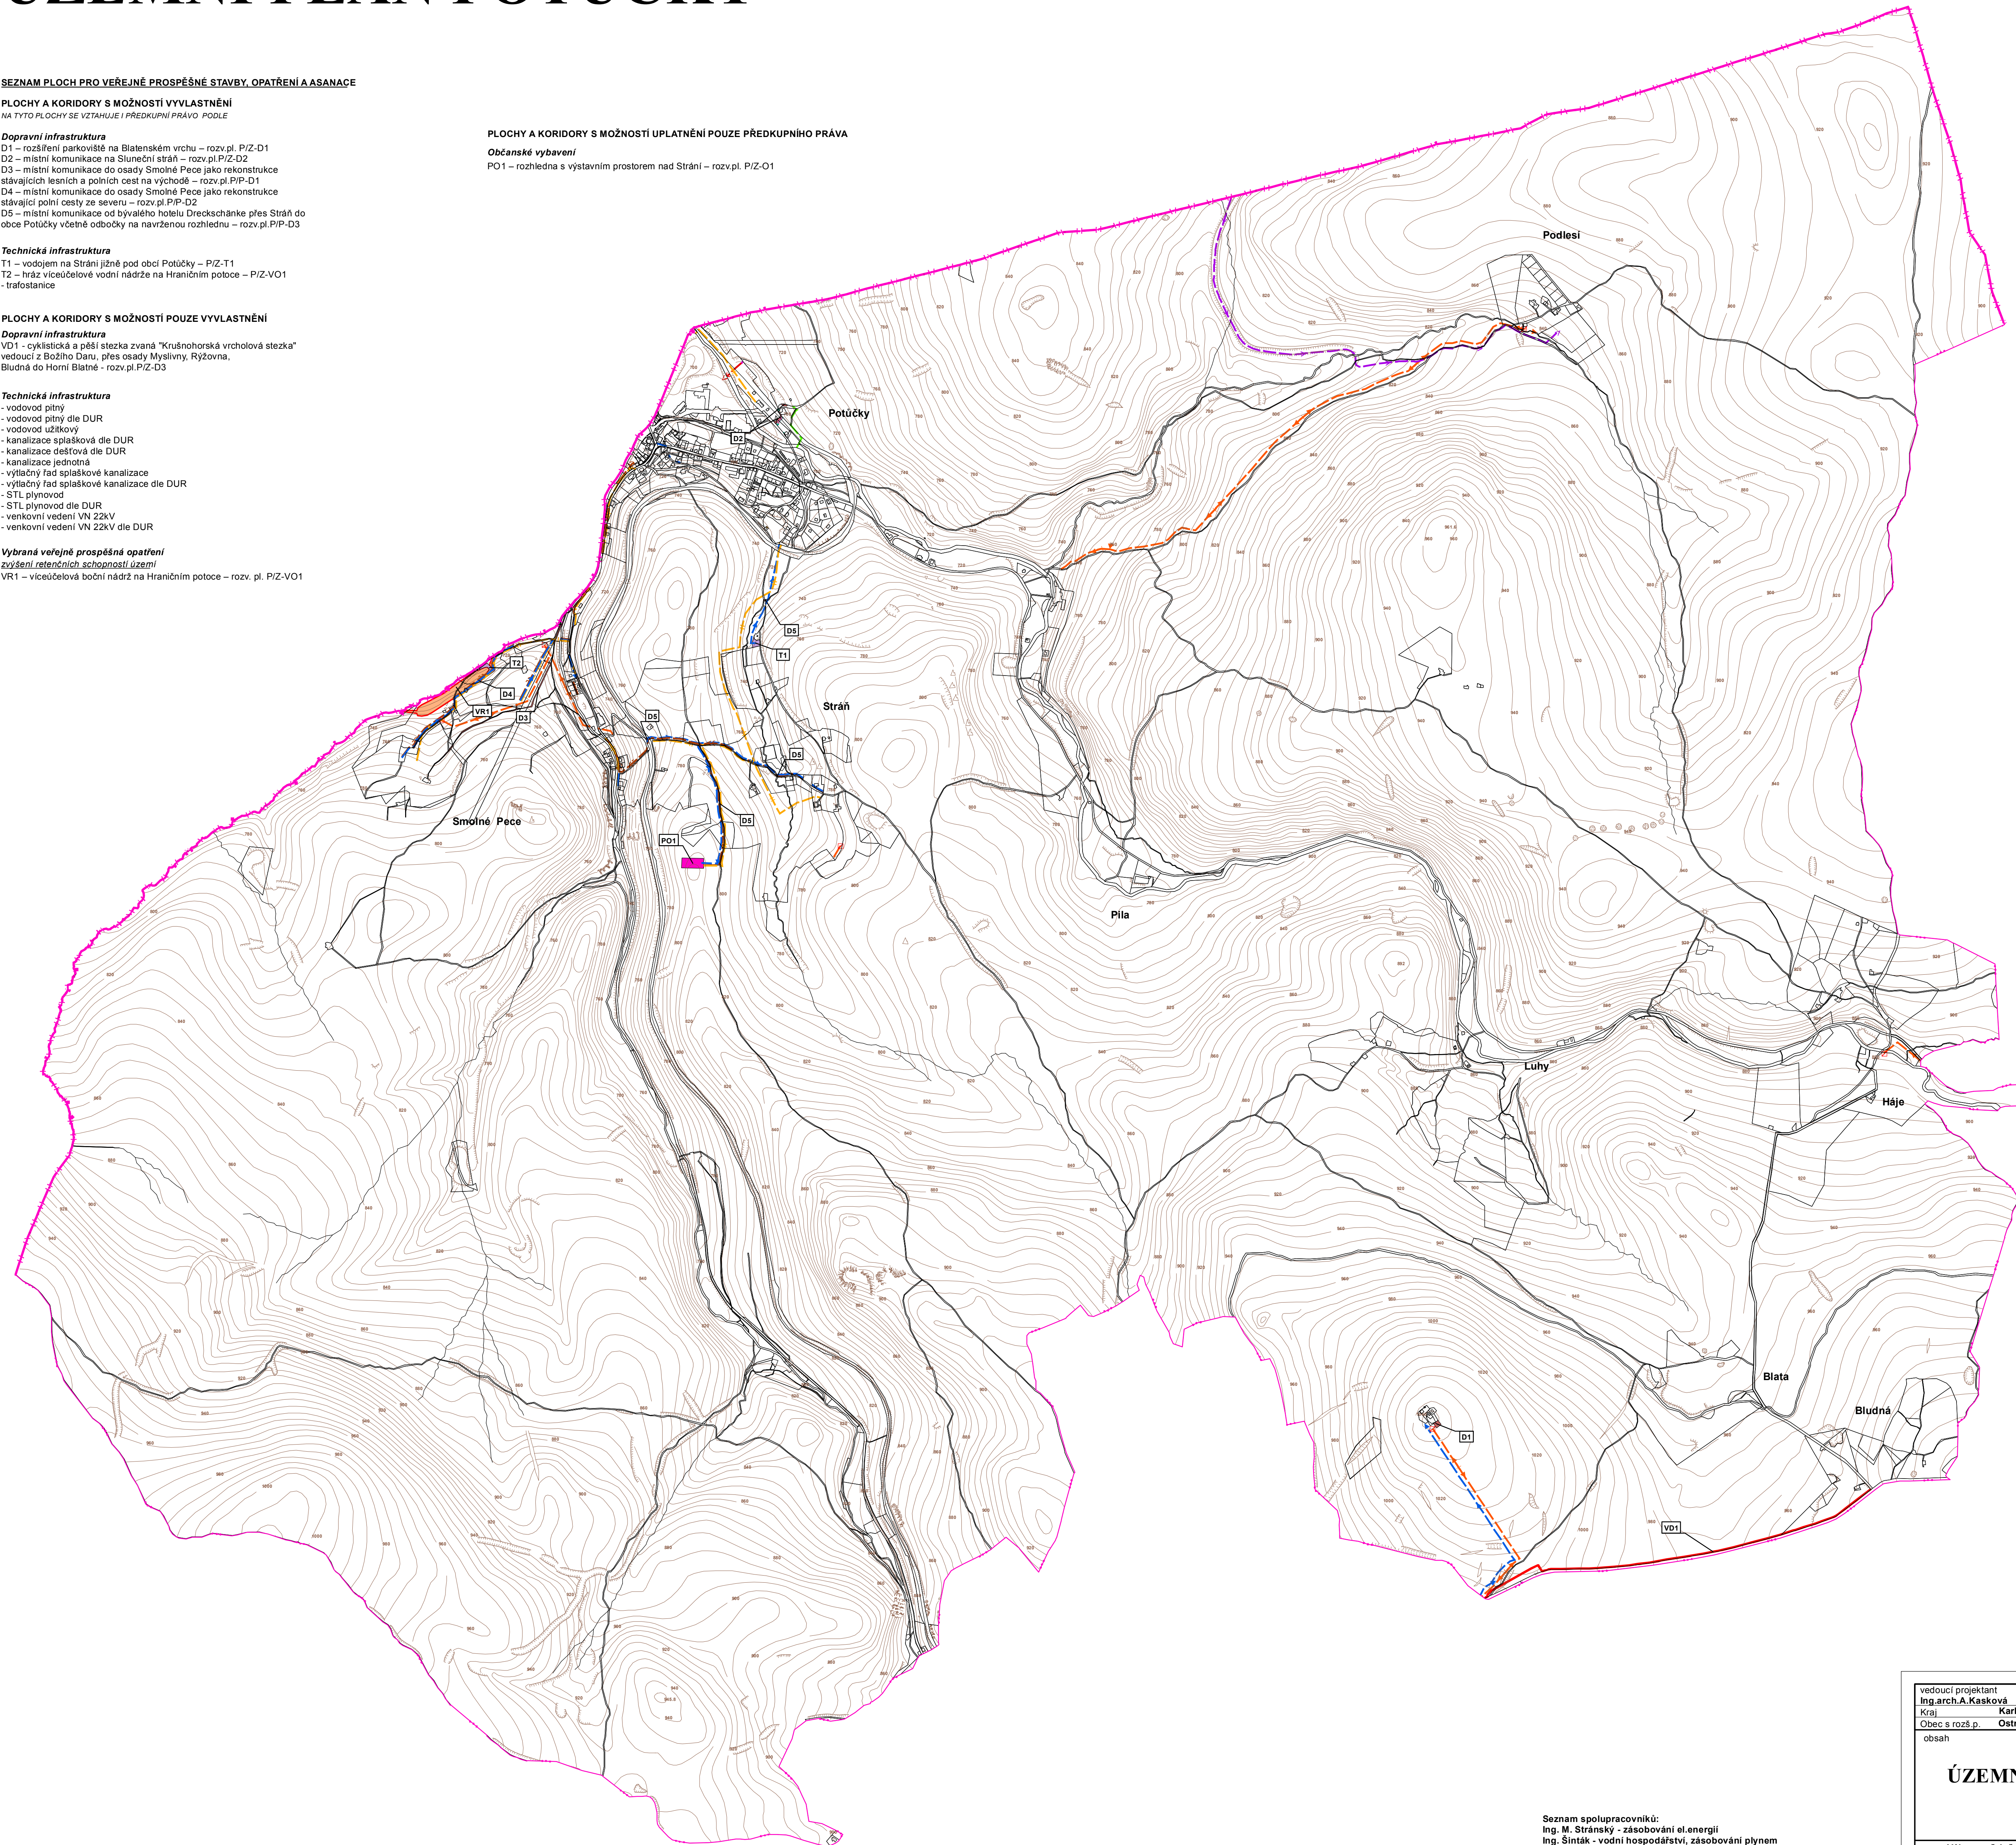

LEGENDA

plochy plochy
stabilizované změn

Vymezení území:

- hranice státu
- hranice kraje
- hranice řešeného území, hranice katastrálního území

PLOCHY A KORIDORY S MOŽNOSTÍ VYVLASTNĚNÍ

NA TYTO PLOCHY SE VZTAHUJE I PŘEDKUPNÍ PRÁVO

Dopravní infrastruktura:

- doprava silniční

Technická infrastruktura:

- technická infrastruktura
- TS - trafostanice

PLOCHY A KORIDORY S MOŽNOSTÍ POUZE VYVLASTNĚNÍ

Dopravní infrastruktura:

- doprava silniční

Technická infrastruktura:

- vodovod pitný
- vodovod pitný dle DUR
- vodovod užitkový
- kanalizace splašková dle DUR
- kanalizace dešťová dle DUR
- výtlačný řad kanalizace
- výtlačný řad kanalizace dle DUR
- kanalizace jednotná
- STL plynovod
- STL plynovod dle DUR
- venkovní vedení VN 22kV
- venkovní vedení VN 22kV dle DUR

Vybraná veřejně prospěšná opatření:

- zvyšování retenčních schopností území

PLOCHY A KORIDORY S MOŽNOSTÍ UPLATNĚNÍ POUZE PŘEDKUPNÍHO PRÁVA

Občanské vybavení:

- občanské vybavení - veřejná infrastruktura

Seznam spolupracovníků:
Ing. M. Stránský - zásobování el.energií
Ing. Šimák - vodní hospodářství, zásobování plynem
RNDr. Křivanec - ÚSES
Irena Játlová - práce s GIS

vedoucí projektant Ing.arch.A.Kasková	odpovědný projektant Ing.arch.A.Kasková	kreslil I.Játlová	
Kraj Karlovarský	Okres Potůčky		
Obec s rozš.p. Ostrov	Polizovatel MÚ Ostrov		
obsah			datum IV./2015
ÚZEMNÍ PLÁN POTUČKY			stupeň Územní plán
			č.zak. 5004 - V.
			výkres číslo 3.
Výkres veřejně prospěšných staveb, opatření a asanací			měřítko 1:10 000